

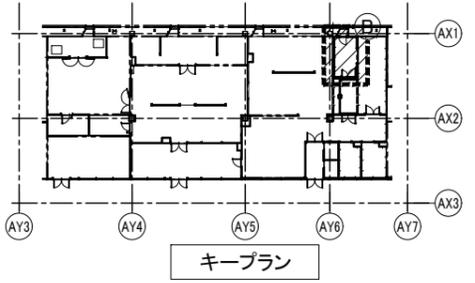



B部 平面図 (S=1/30)
11 乾燥室

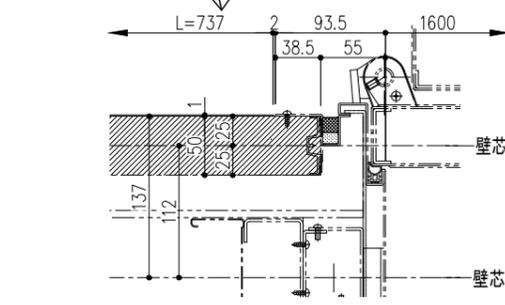


キープラン

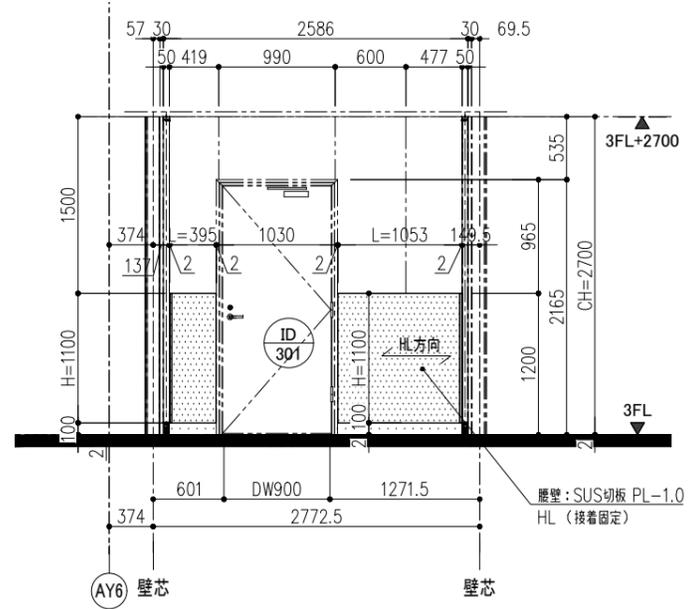


5 矢視 立面図 (S=1/30)

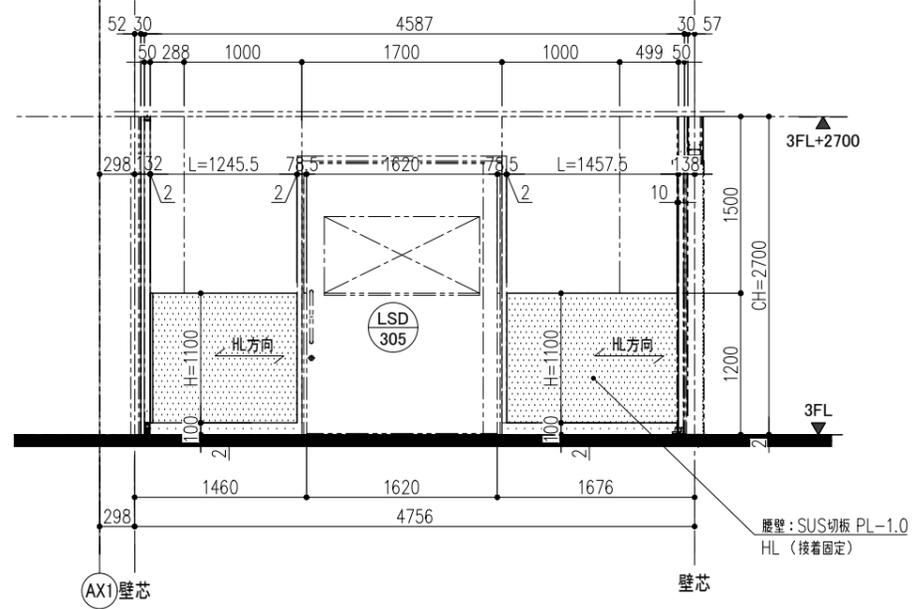

6 矢視 立面図 (S=1/30)

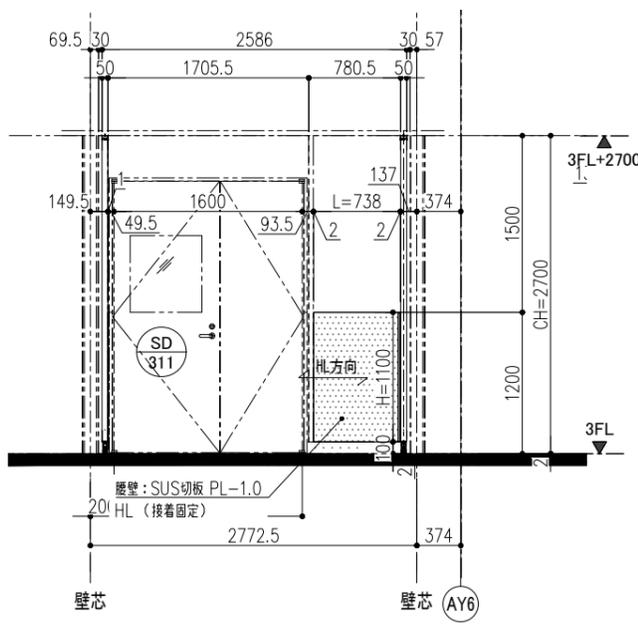





7 矢視 立面図 (S=1/30)

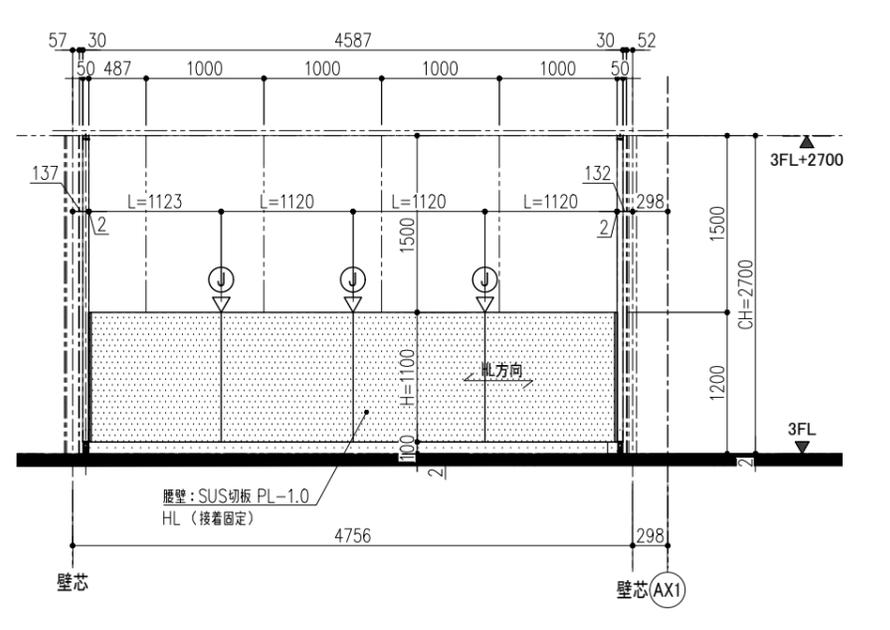


8 矢視 立面図 (S=1/30)

凡例
 印は、パネルジョイント位置を示す。




| | | | | | | | | | | | | | |
|------|-----|----|----|----|----|-----------------------|----|------|----|-------|------------|-------|------|
| 訂正事項 | 主材料 | 防錆 | 仕上 | 数量 | 備考 | 縮尺 A1:1/30 A3:1/60 | 担当 | 設計管理 | 施工 | 受領年月日 | 工事名 | 整理No. | 工事番号 |
| | | | | | | | | | | | 乾燥室 平面・立面図 | | 02 |

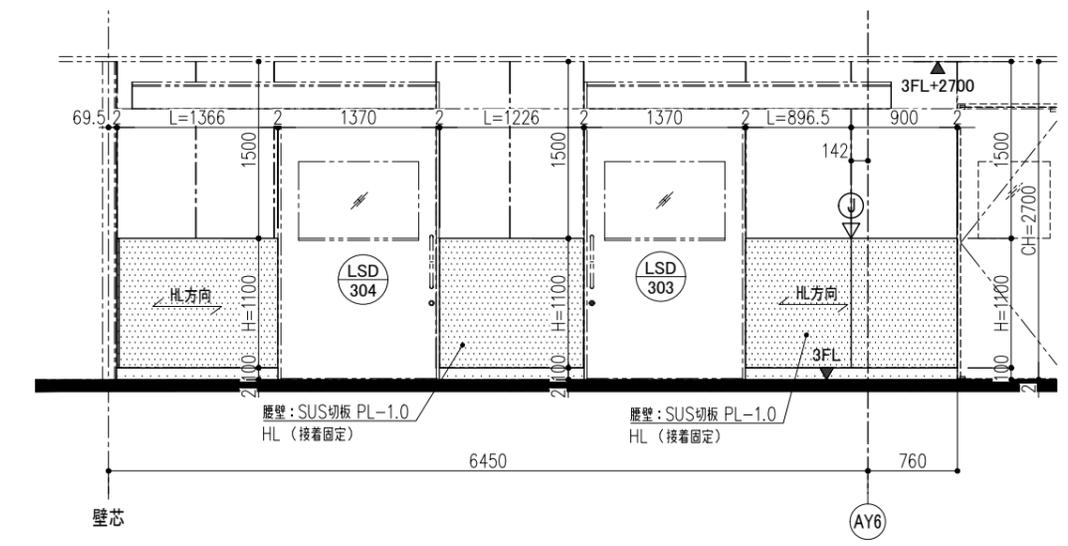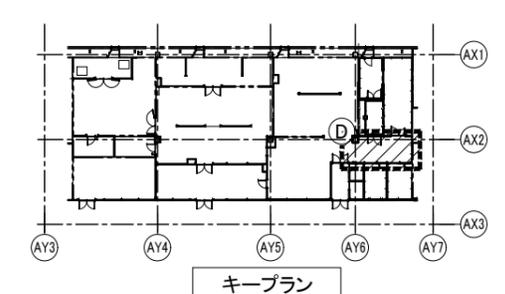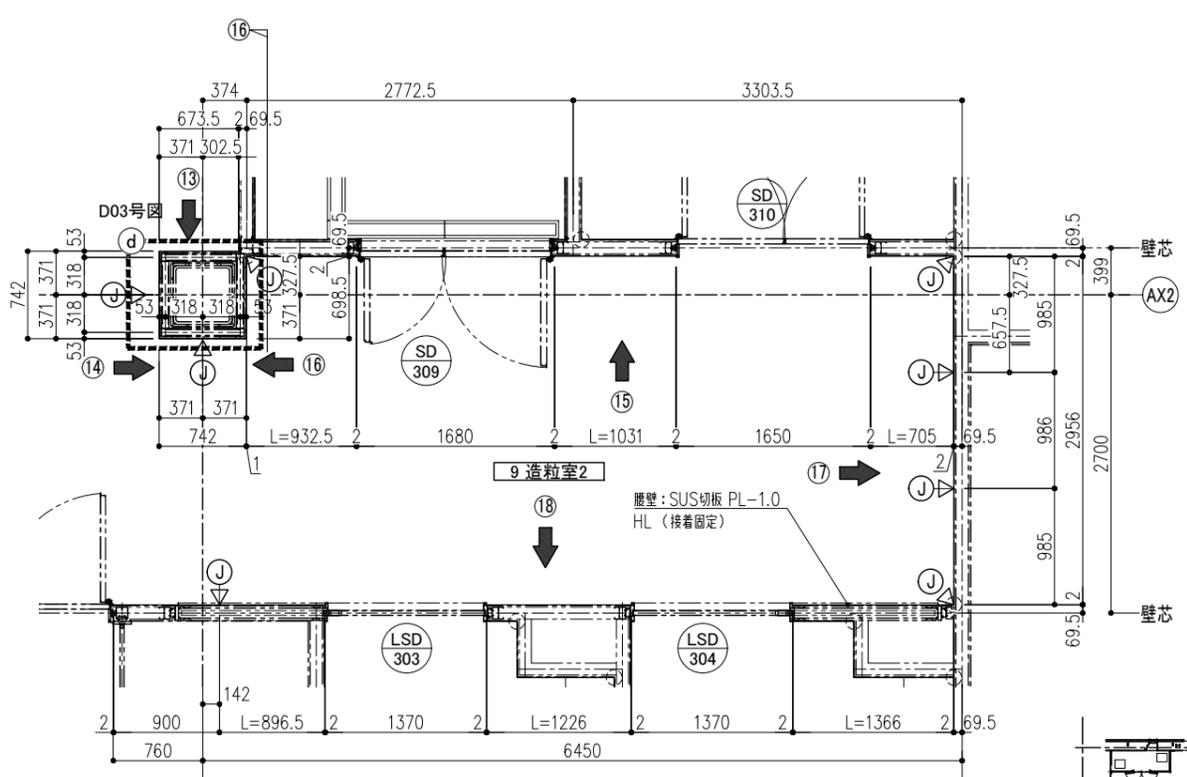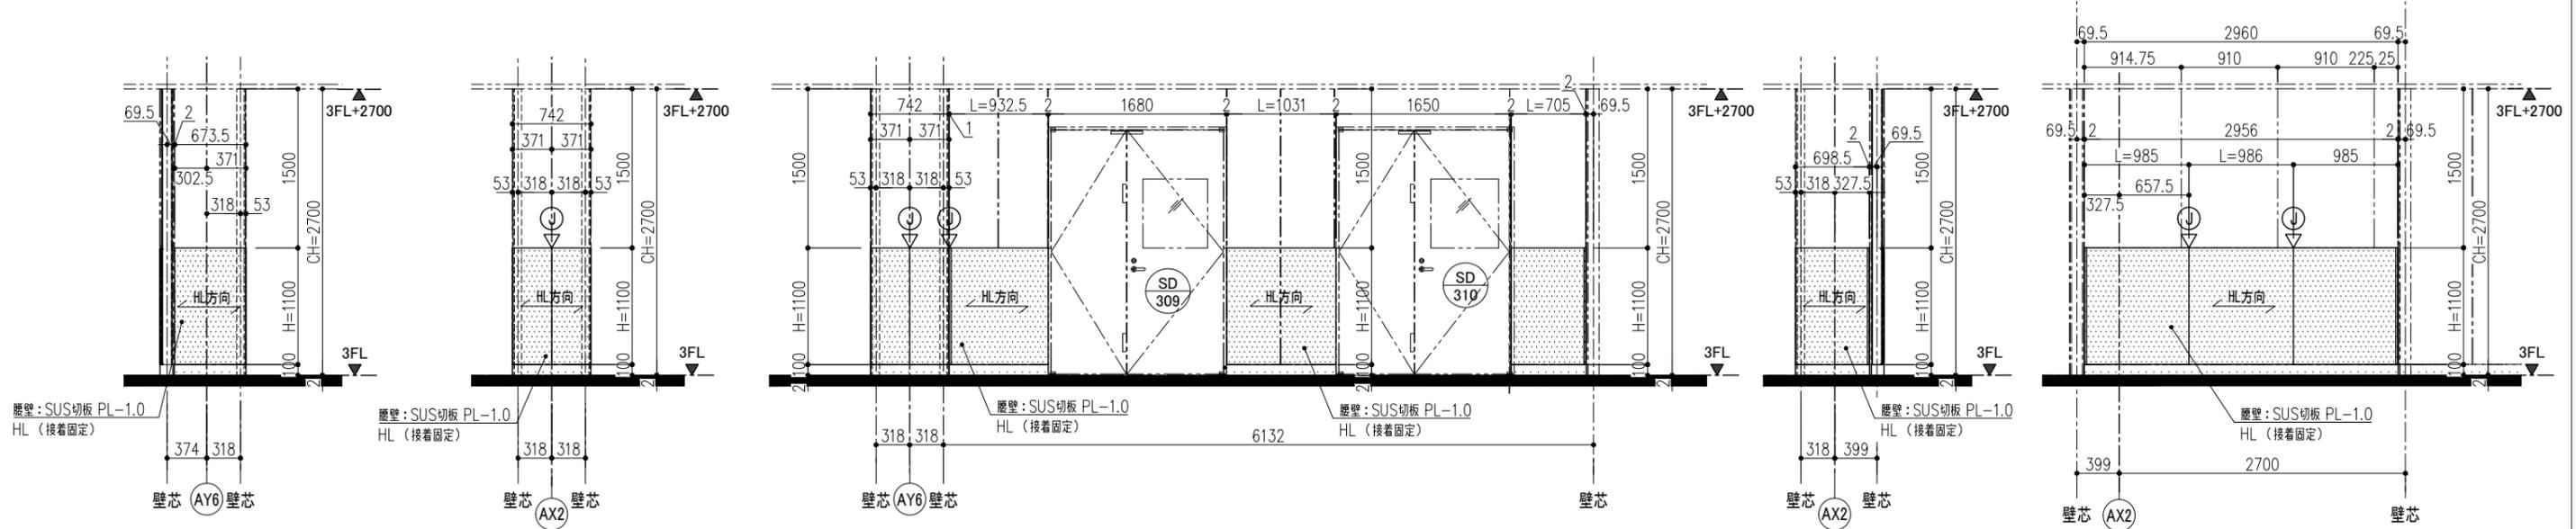


| | | | | | | | | | | | | | | | |
|------|-----|----|----|----|----|-----------------------|----|------|----|----|----|-------|-------------|-------|------|
| 訂正事項 | 主材料 | 防錆 | 仕上 | 数量 | 備考 | 縮尺 A1:1/30 A3:1/60 | 担当 | 設計管理 | 製図 | 製図 | 施工 | 受領年月日 | 工事名 | 整理No. | 工事番号 |
| | | | | | | | | | | | | | 造粒室2 平面・立面図 | | 04 |

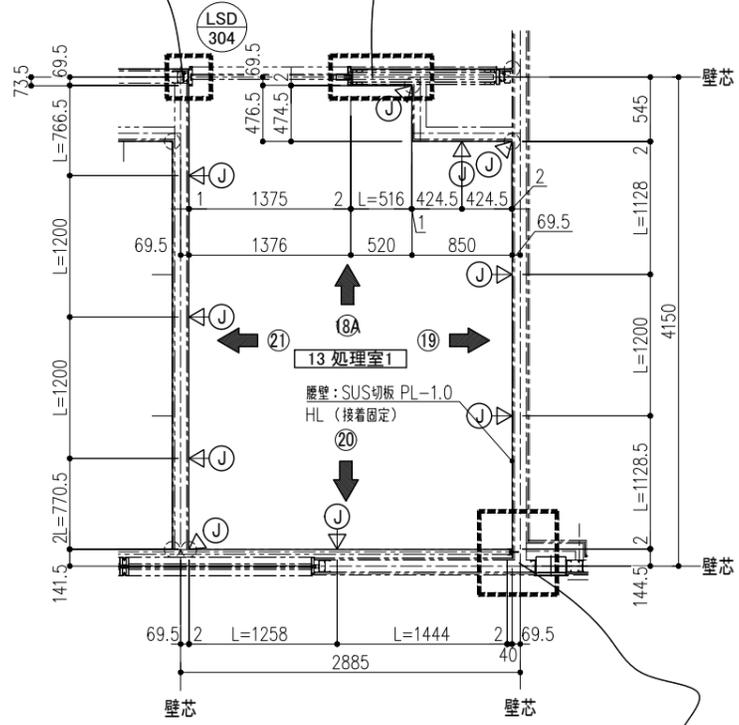


E部 平面図 (S=1/30)
13 処理室1

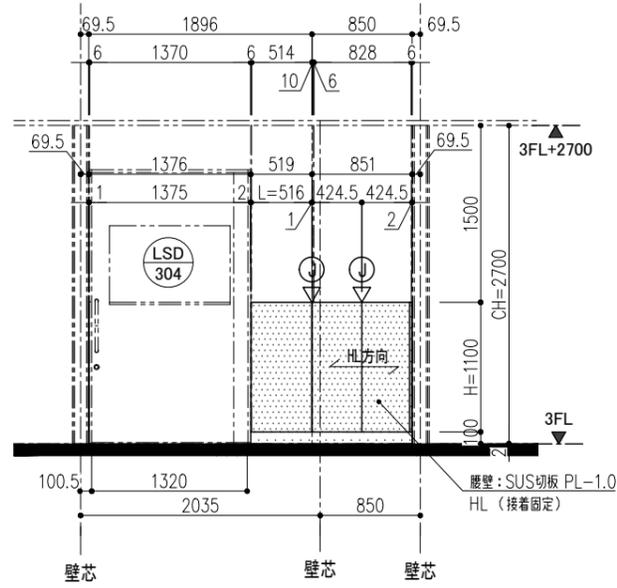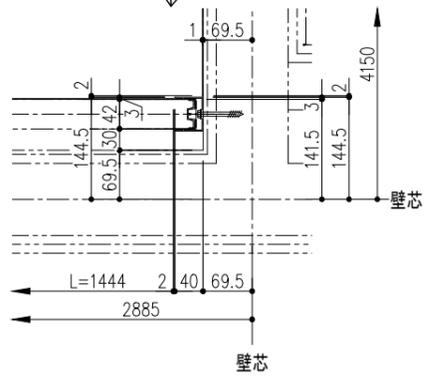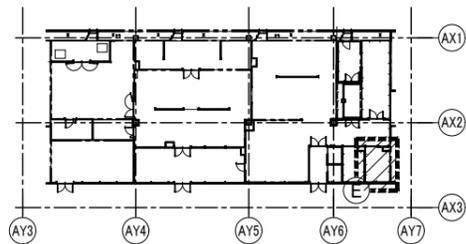


18A 矢視 立面図 (S=1/30)

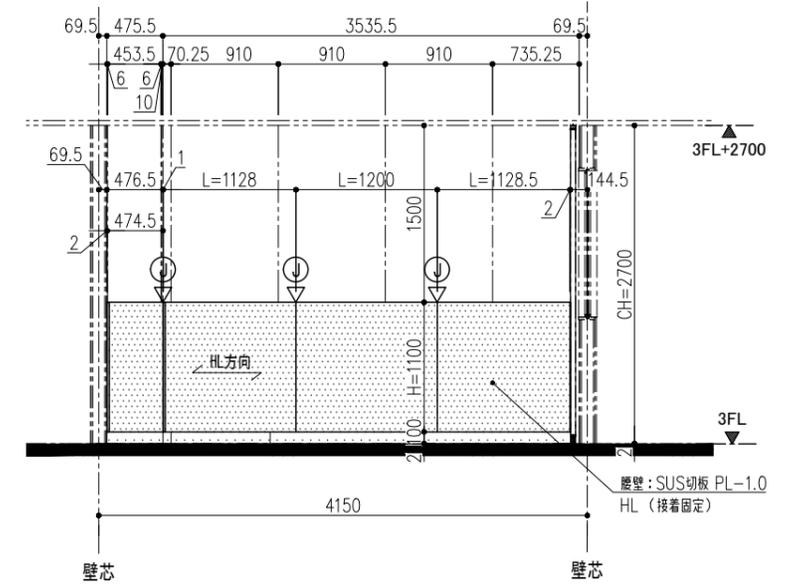

19 矢視 立面図 (S=1/30)

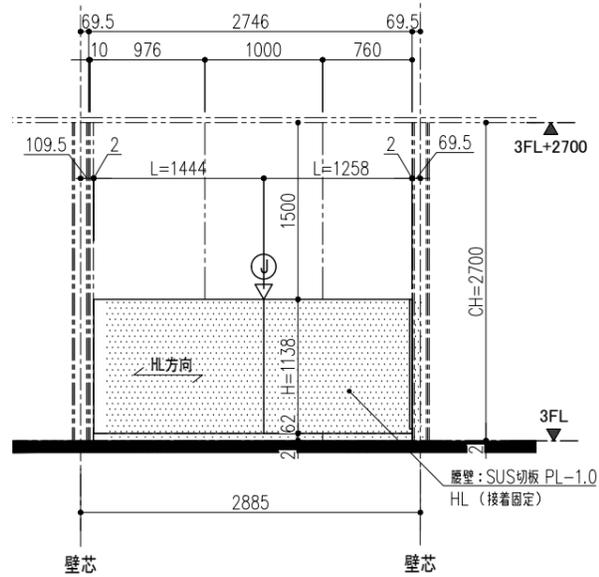

20 矢視 立面図 (S=1/30)

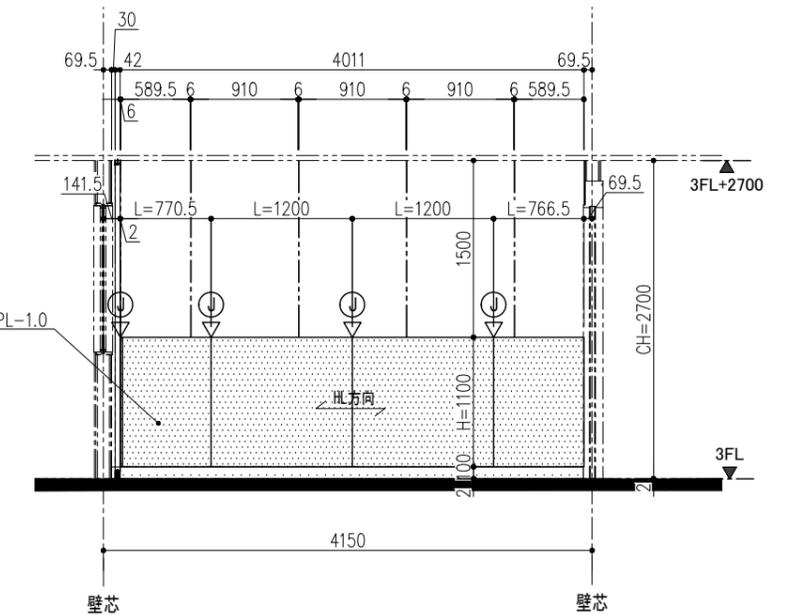


21 矢視 立面図 (S=1/30)

※注、この壁面のみ、巾木H=60

凡例
印は、パネルジョイント位置を示す。


| | | | | | | | | | | | | | |
|------|-----|----|----|----|----|-----------------------|----|------|----|-------|-------------|-------|------|
| 訂正事項 | 主材料 | 防錆 | 仕上 | 数量 | 備考 | 縮尺 A1:1/30 A3:1/60 | 担当 | 設計管理 | 施工 | 受領年月日 | 工事名 | 整理No. | 工事番号 |
| | | | | | | | | | | | 処理室1 平面・立面図 | | 05 |

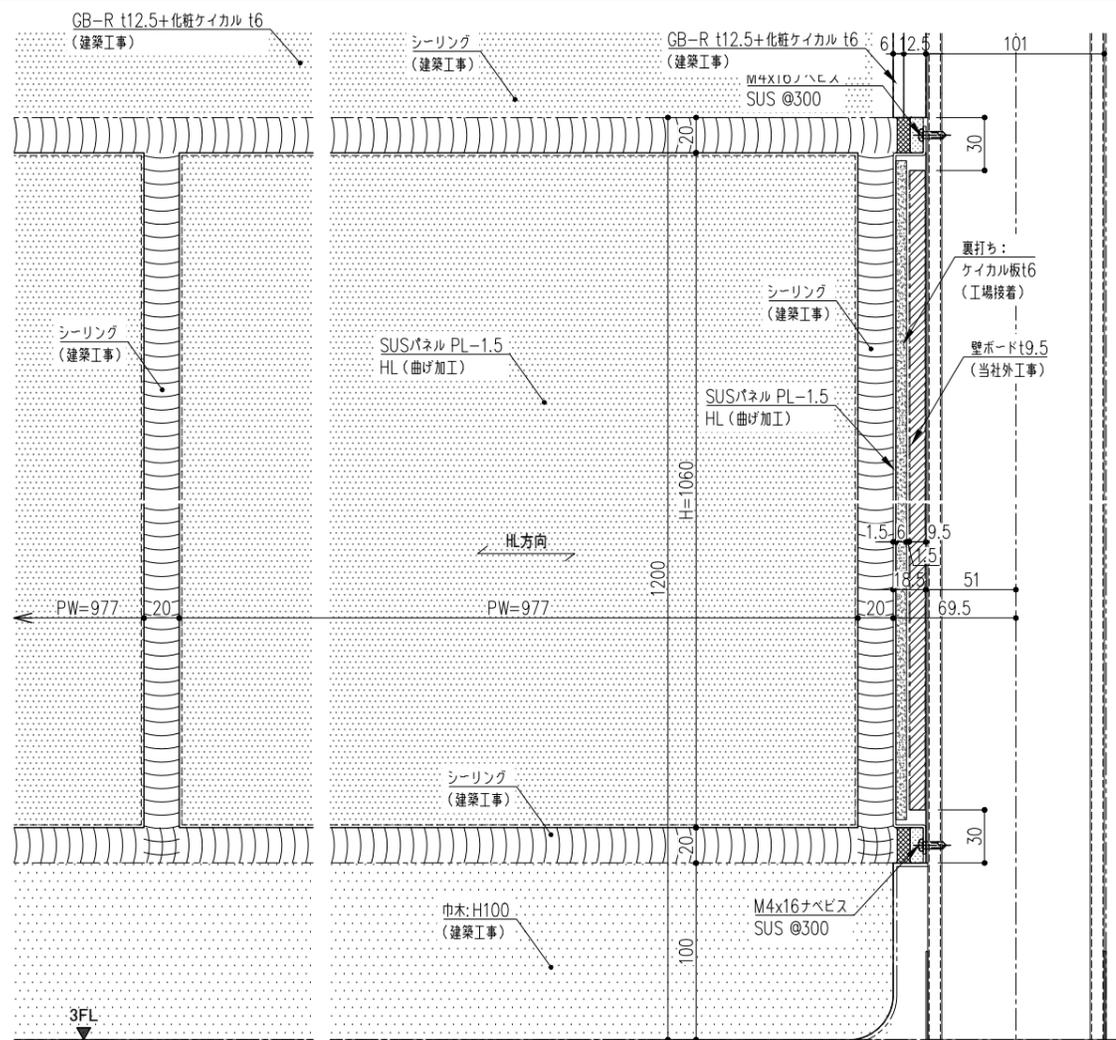

立面図 (S=1/2)


壁芯

SUS曲げパネル

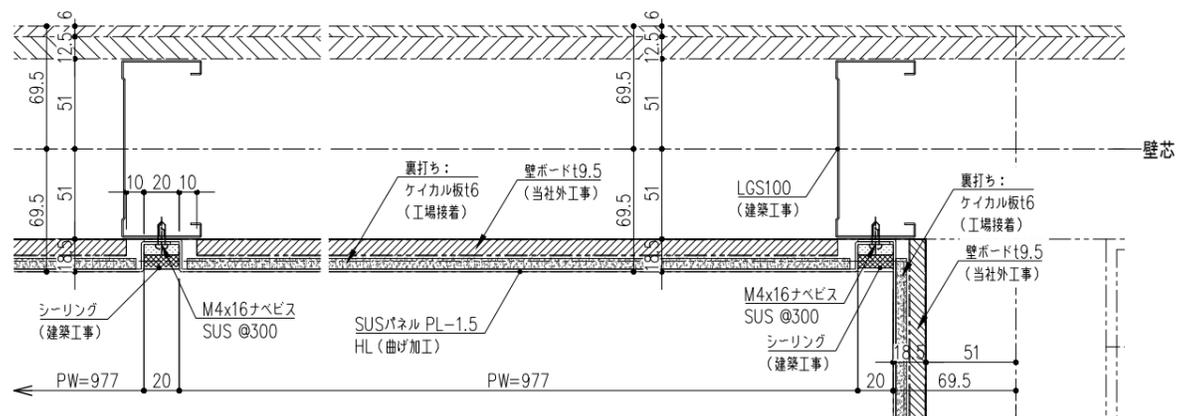


b部 平面詳細図 (S=1/2)
01号図

壁芯

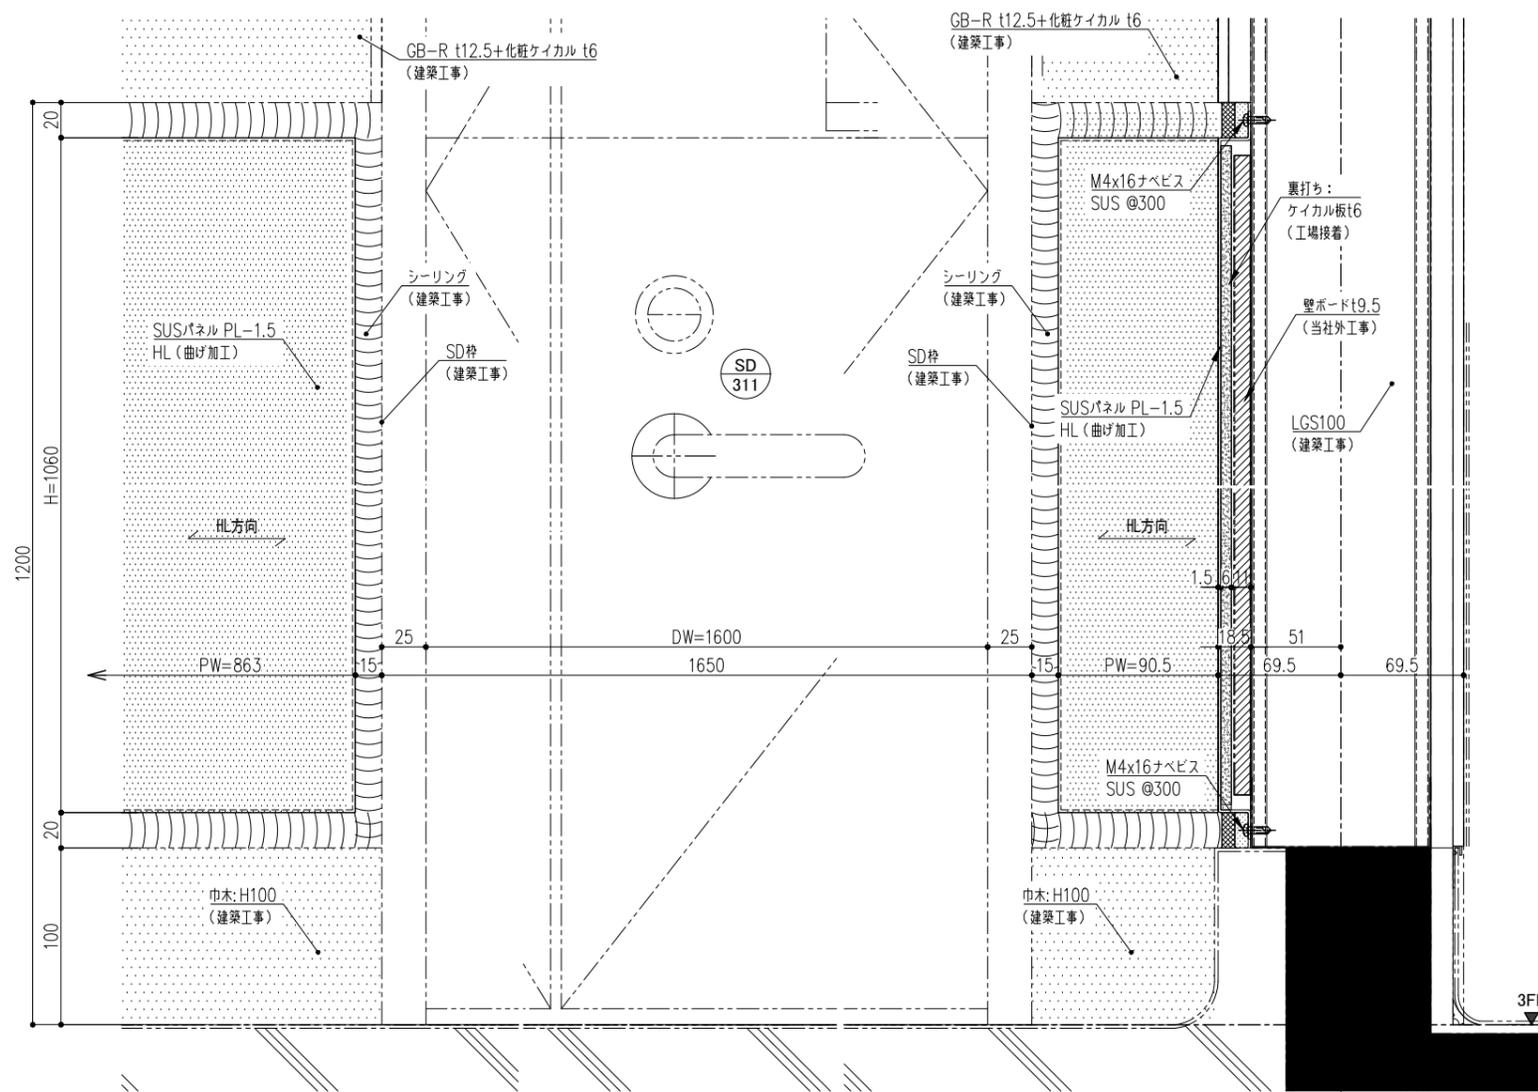

立面図 (S=1/2)

壁芯

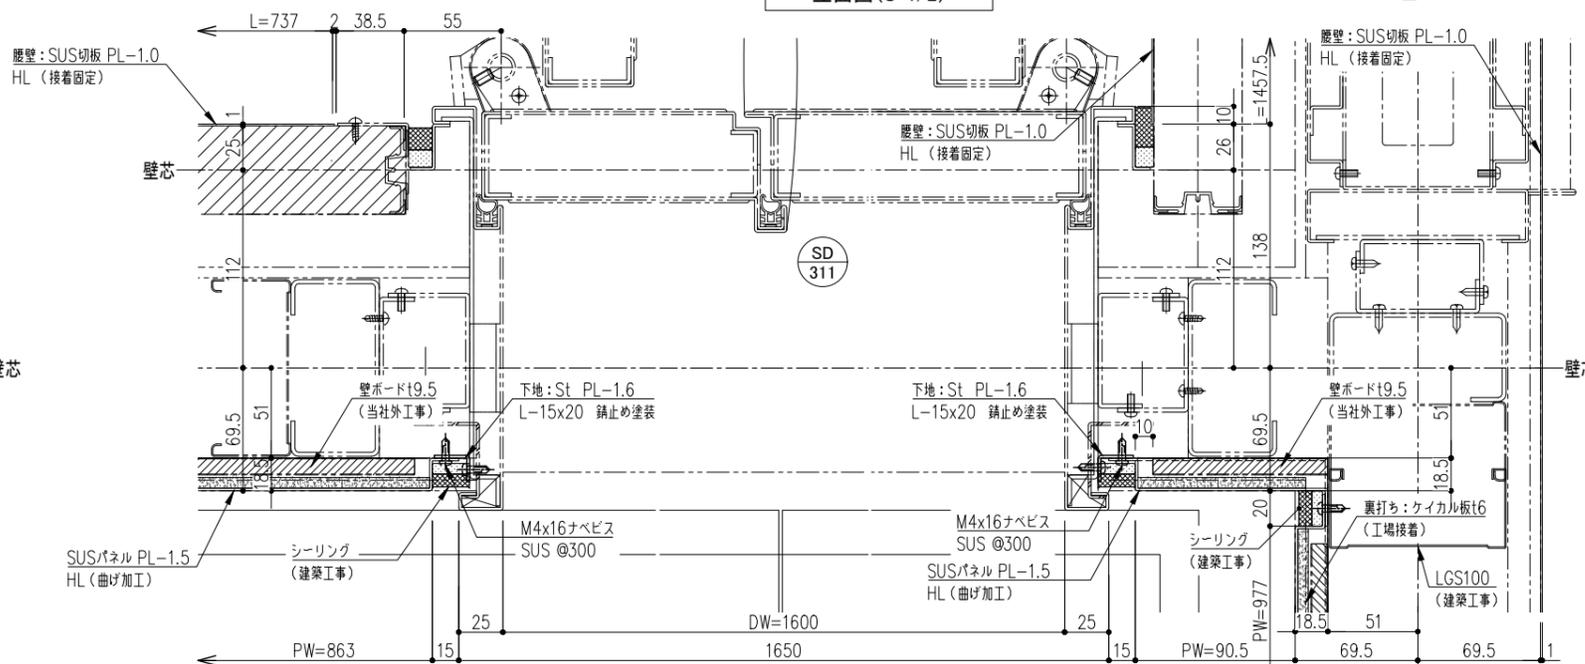


a部 平面詳細図 (S=1/2)
01号図


壁芯

SUS曲げパネル t=1.5


| | | | | | | | | | | | | | | |
|------|-----|----|----|----|----|----|------------------|----|----|----|-------|-----------|-------|------|
| 訂正事項 | 主材料 | 防錆 | 仕上 | 数量 | 備考 | 縮尺 | A1:1/2 A3:1/4 | 担当 | 設計 | 監理 | 受領年月日 | 工事名 | 整理No. | 工事番号 |
| | | | | | | | | | | | | 曲げパネル 詳細図 | | D01 |

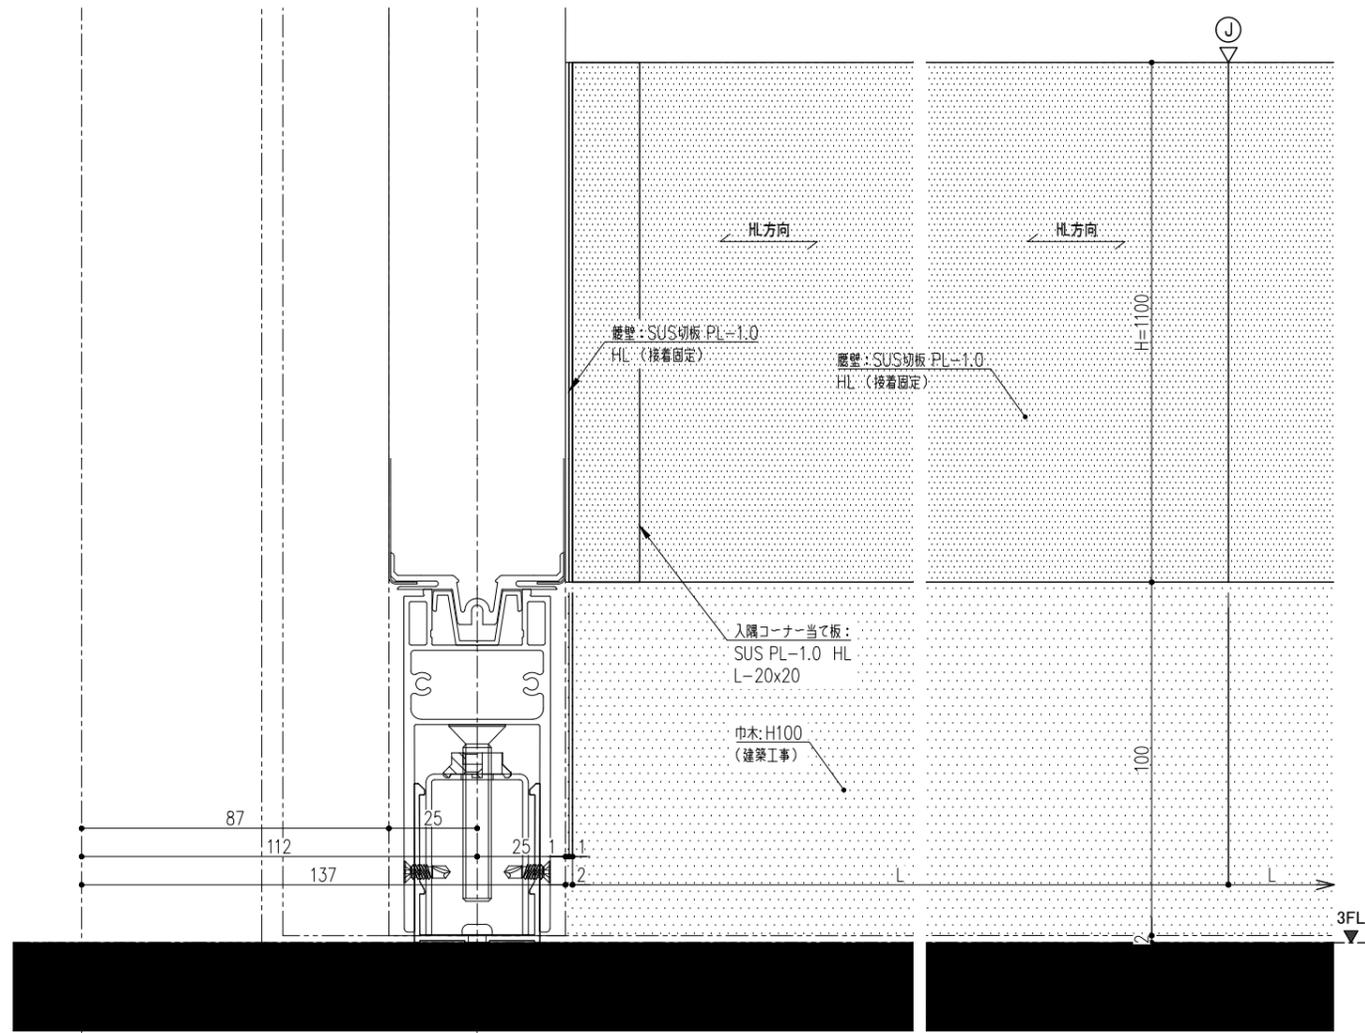

1立面図(S=1/1)

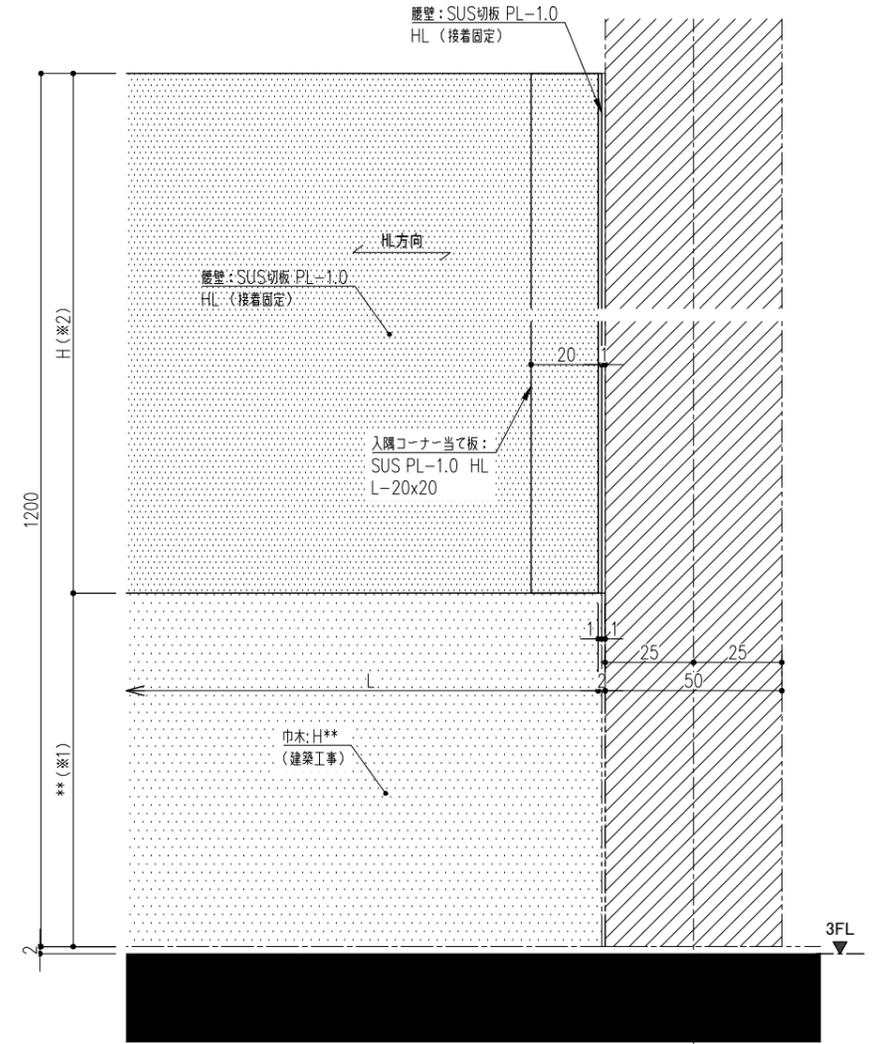

断面図(S=1/1)

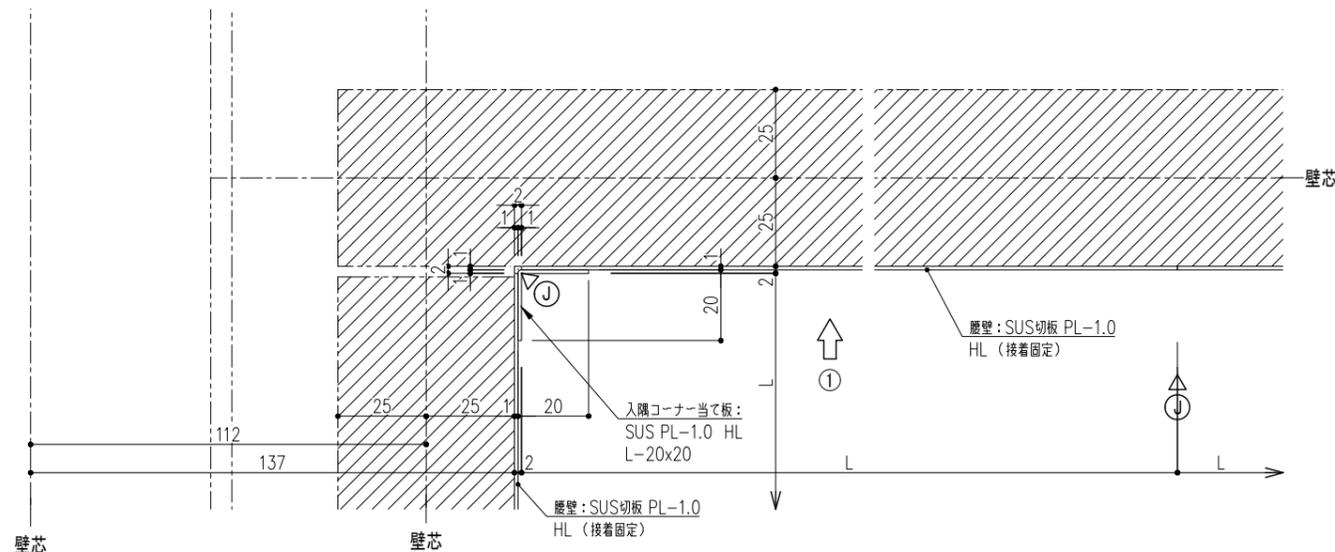

c部 平面詳細図(S=1/1)
02号図

| 部屋名 | 巾木H (※1) | パネルH (※2) |
|---------|----------|-----------|
| 乾燥室 | 100 mm | 1100 mm |
| マシンガレージ | 100 mm | 1100 mm |
| 造粒室 | 100 mm | 1100 mm |
| 処理室1・2 | 100 mm | 1100 mm |
| (一部壁) | 62 mm | 1138 mm |

| | | | | | | | | | | | | | |
|------|-----|----|----|----|----|----|------------------|----|------|-------|------------|-------|-------|
| 訂正事項 | 主材料 | 防錆 | 仕上 | 数量 | 備考 | 縮尺 | A1:1/1 A3:1/2 | 担当 | 設計監理 | 受領年月日 | 工事名 | 整理No. | 工事番号 |
| | | | | | | 作図 | | 製図 | 施工 | | 品名 | | 図面No. |
| | | | | | | | | | | | 切板パネル 詳細図1 | | D02 |

