


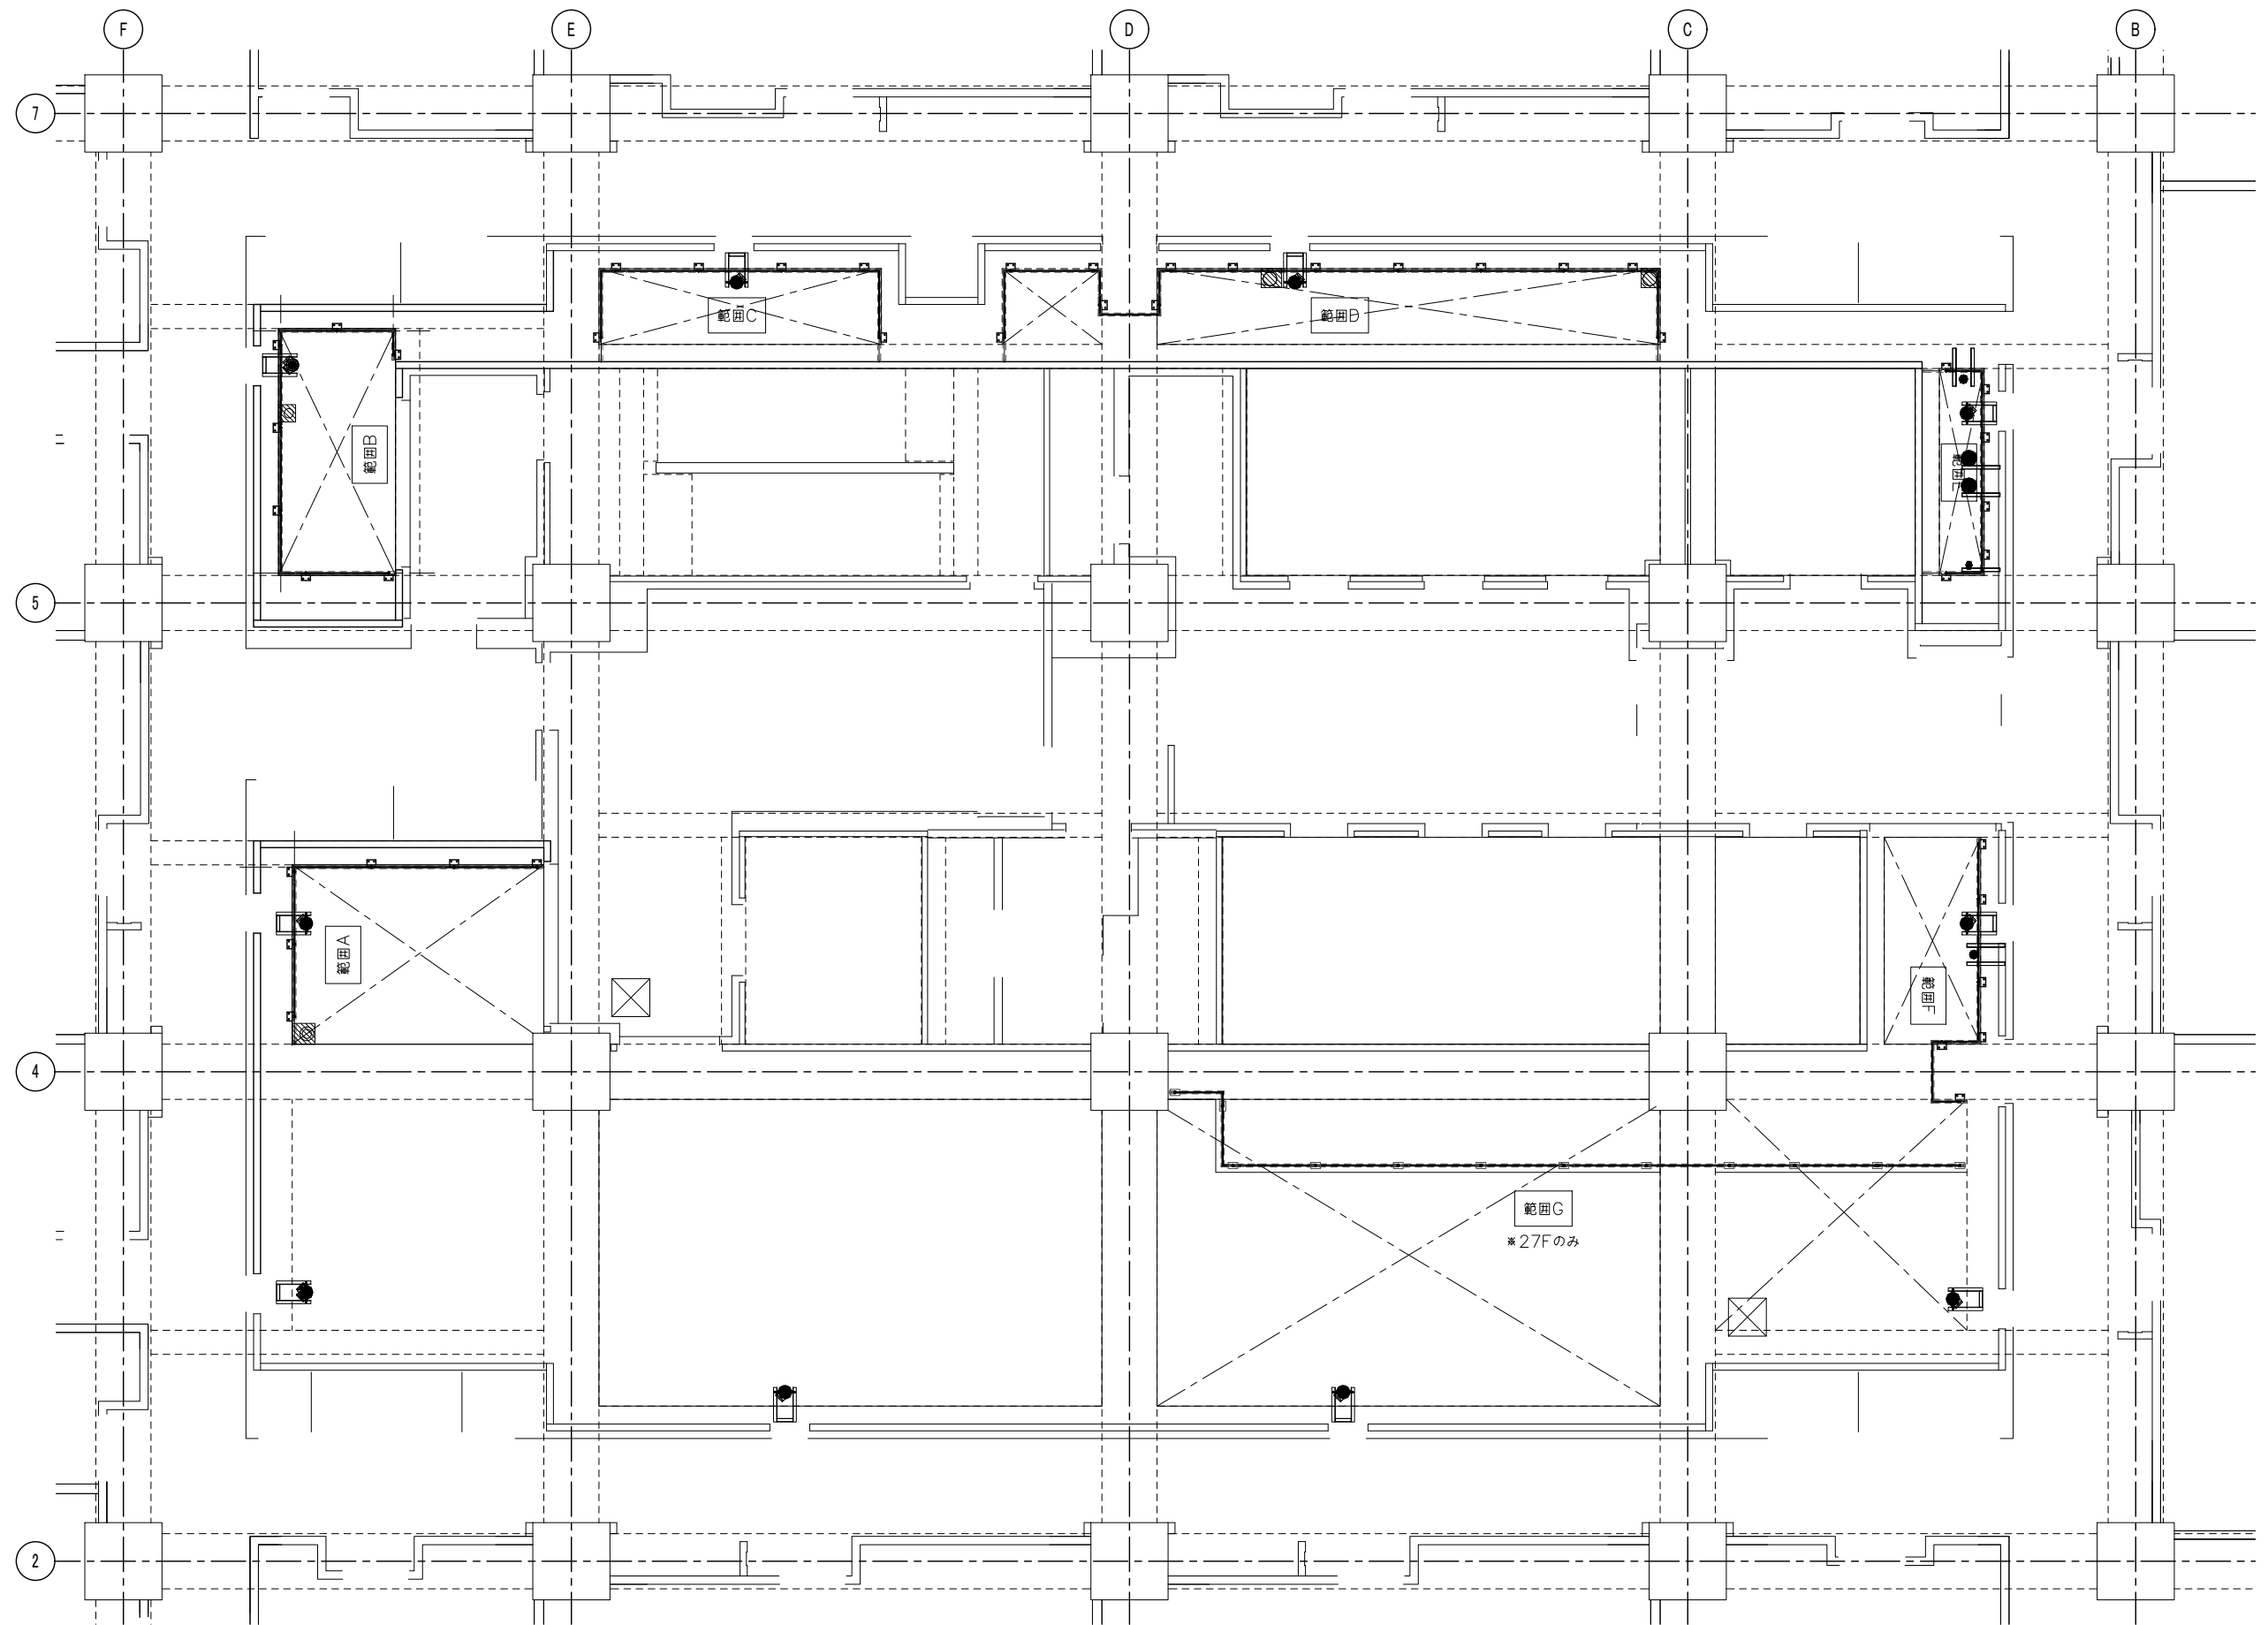


KEYPLAN S=1:50


範囲A～E: 3F～40F 共通

範囲F: 3F～25F・28F～40F 共通


※26F・27F 範囲F、及び27F 範囲Gは07・08号図参照

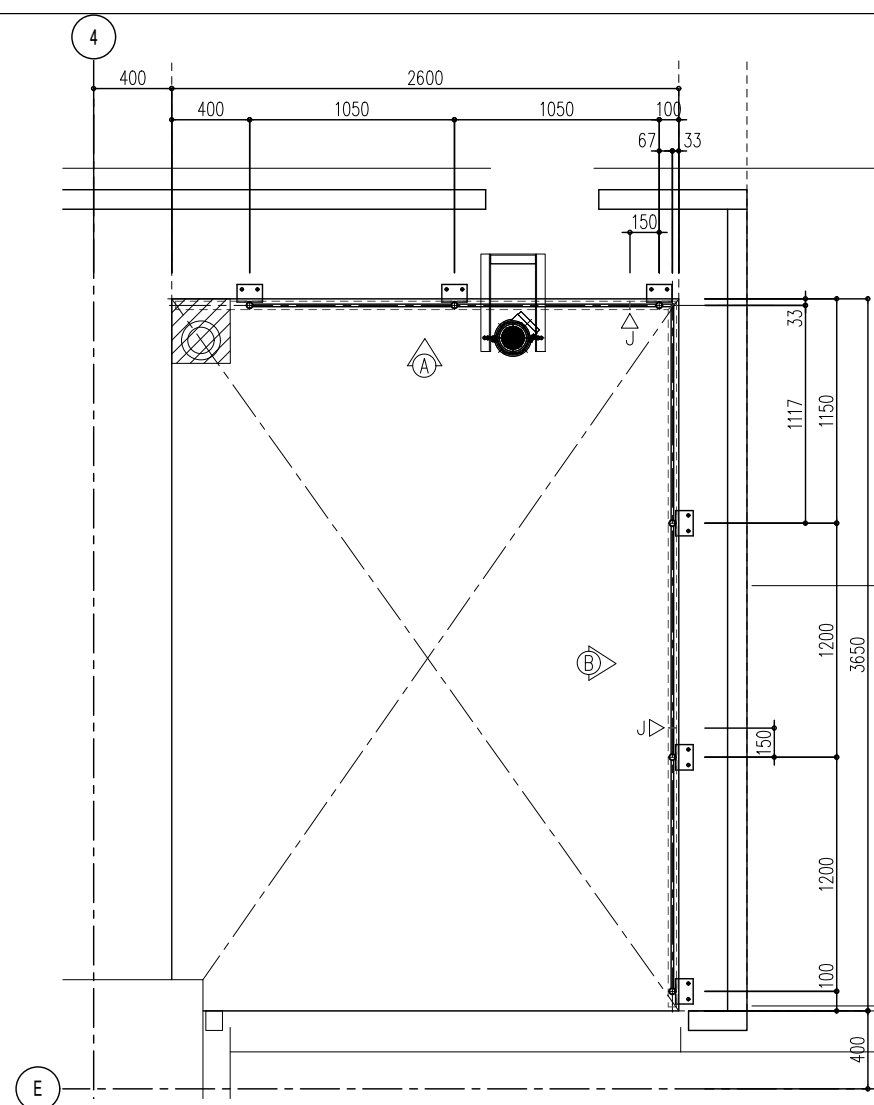


範囲A 平面図 S=1:20
3F～40F共通
製作台数38台

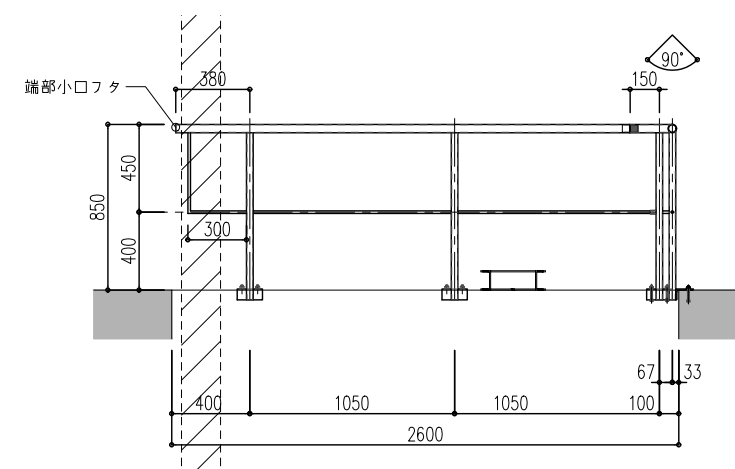


A 矢視図 S=1:20

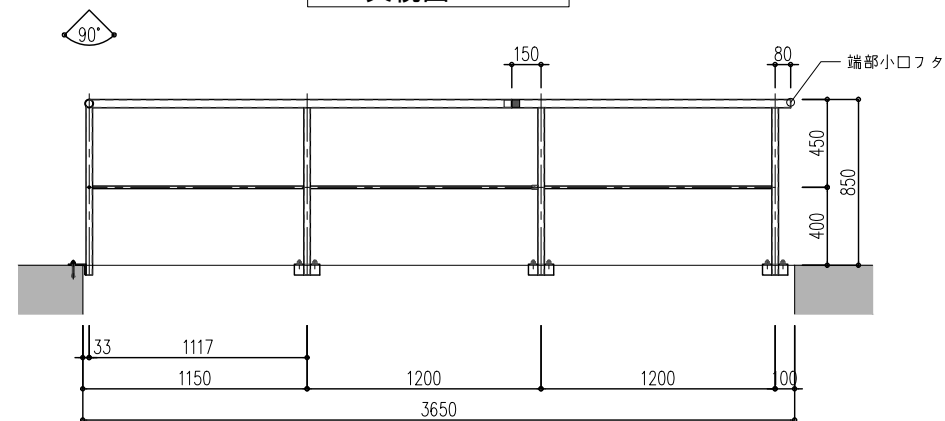


B 矢視図 S=1:20

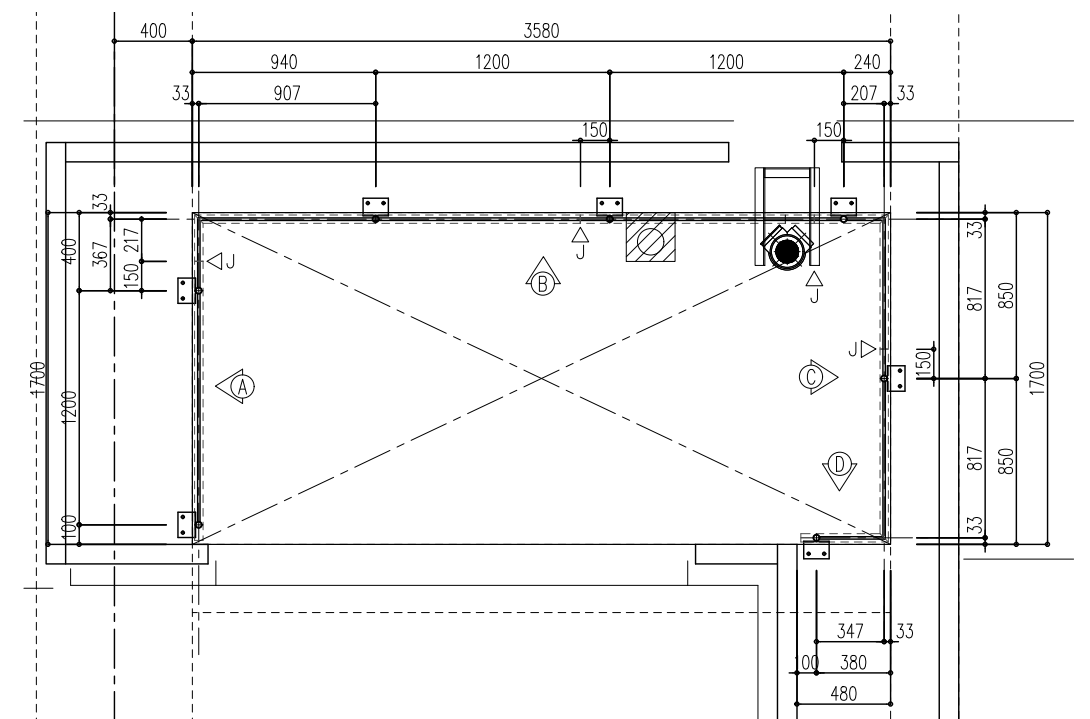


範囲B 平面図 S=1:20
3F～40F共通
製作台数38台

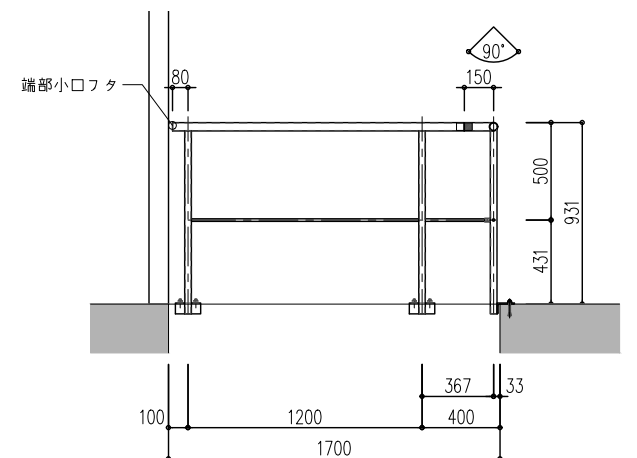


A 矢視図 S=1:20

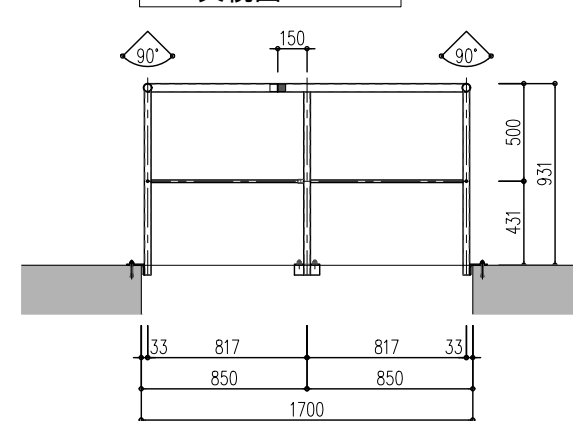

C 矢視図 S=1:20

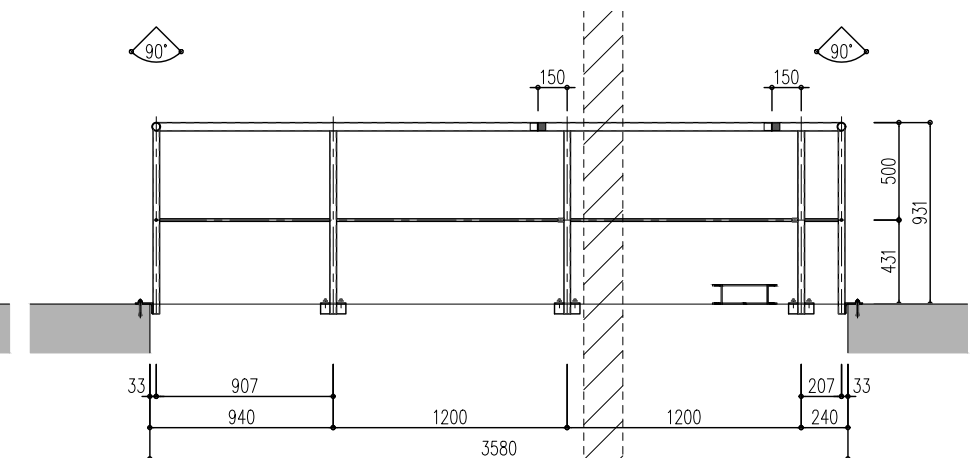


B 矢視図 S=1:20

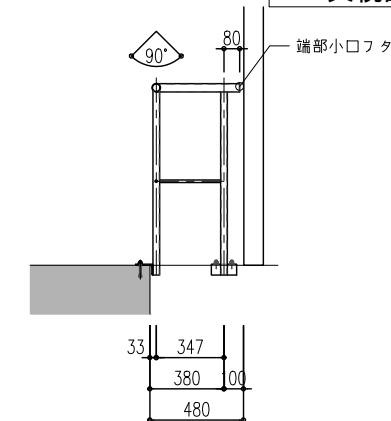


D 矢視図 S=1:20


※特記なき限り溶融亜鉛メッキ仕上とする

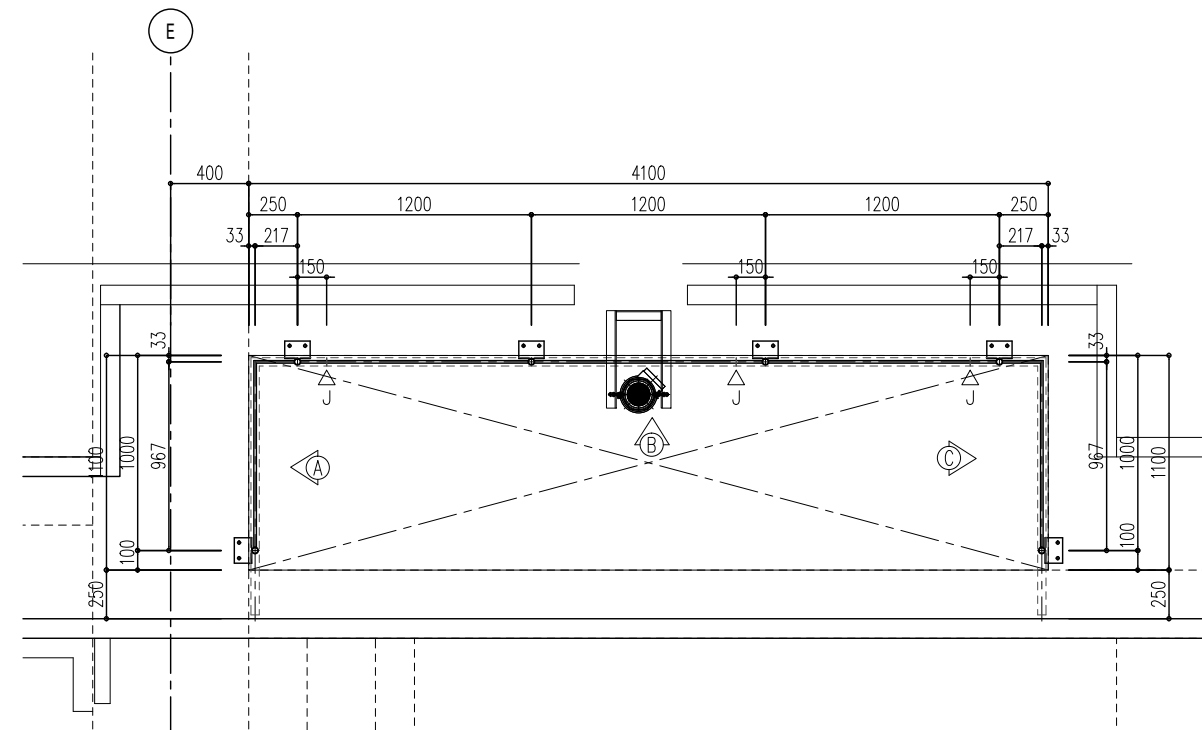


範囲C 平面図 S=1:20
3F～40F共通
製作台数38台

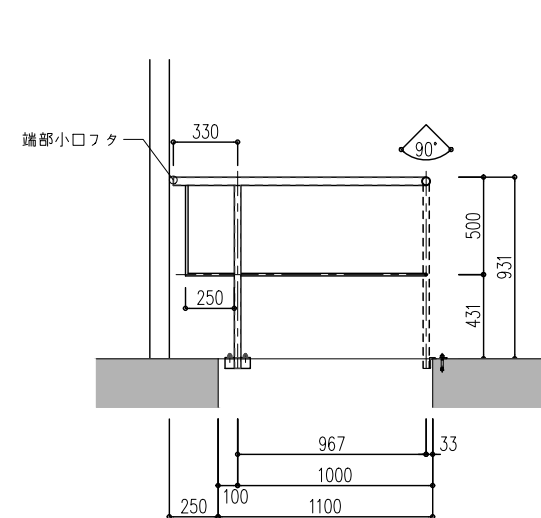

A 矢视图 S=1:20

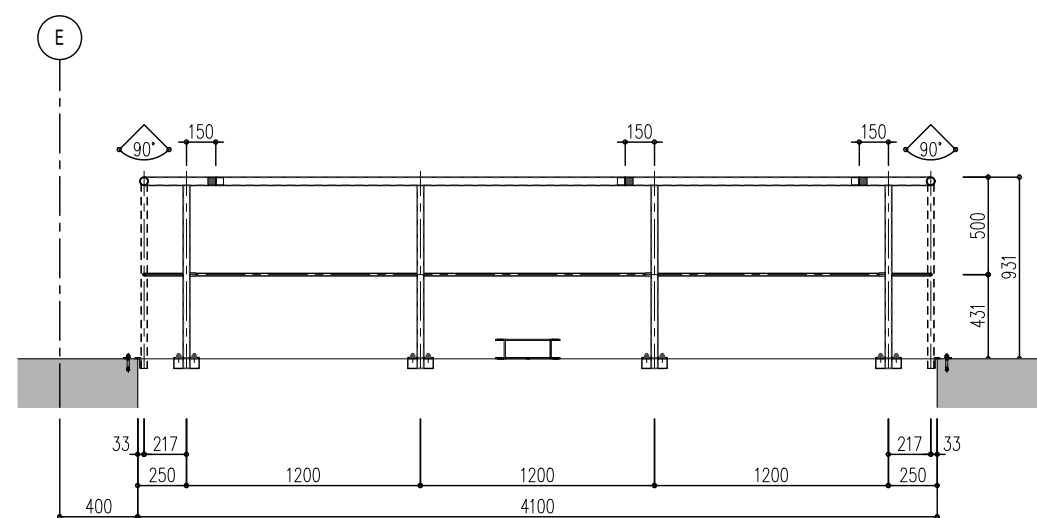


B 矢视图 S=1:20

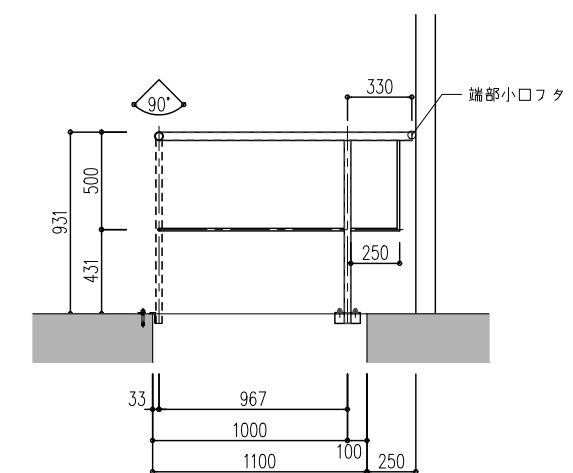


C 矢视图 S=1:20


※特記なき限り溶融亜鉛メッキ仕上とする

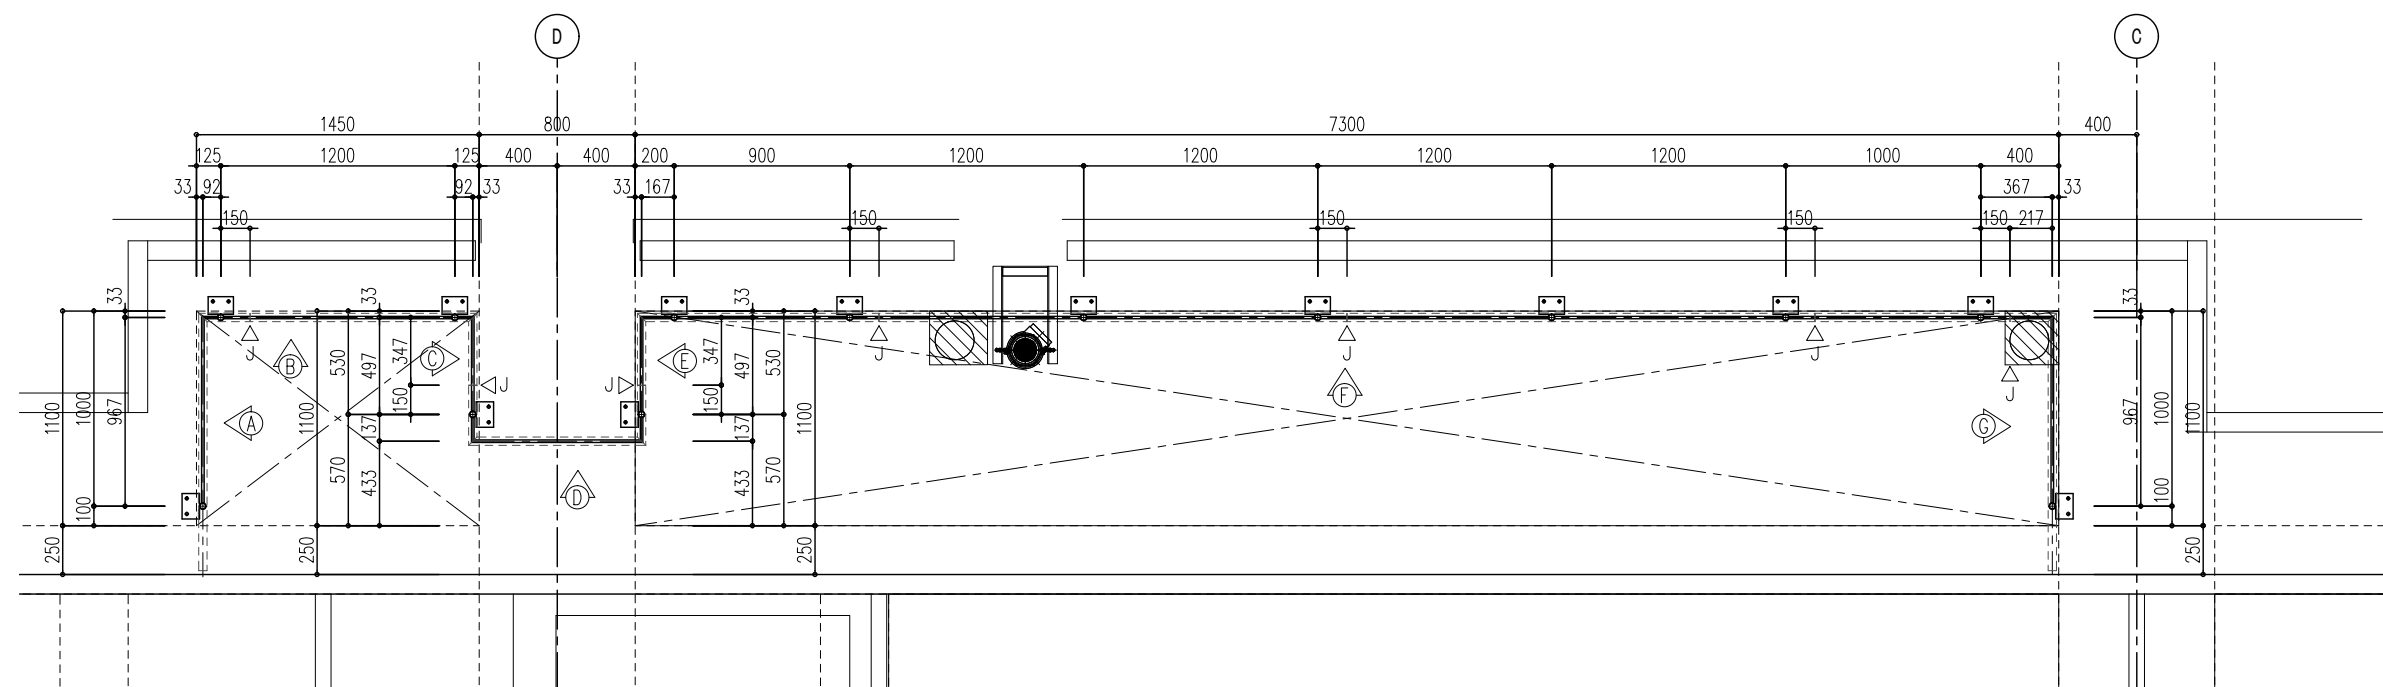


範囲D 平面図 S=1:20
3F~40F 共通
製作台数38台

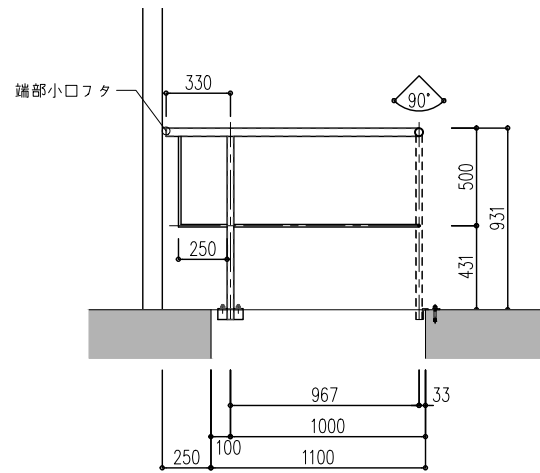


A 矢視図 S=1:20

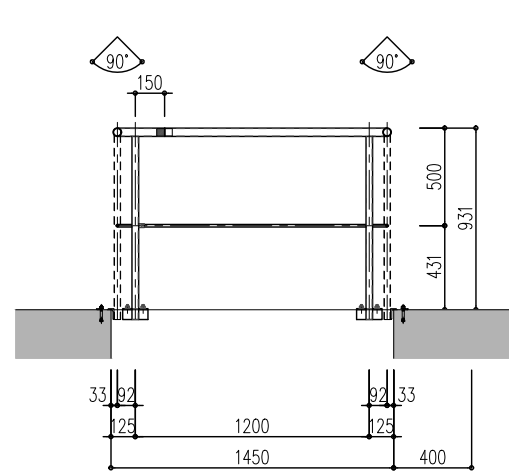


B 矢視図 S=1:20

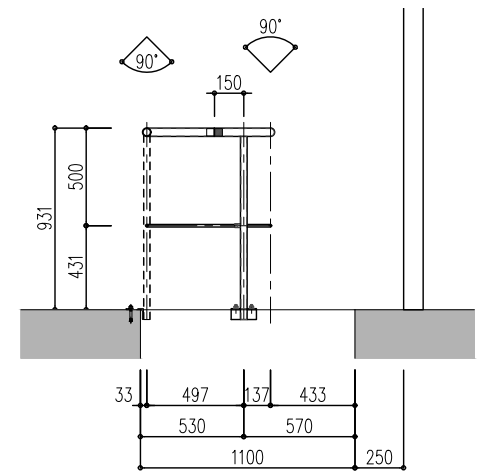


C 矢視図 S=1:20

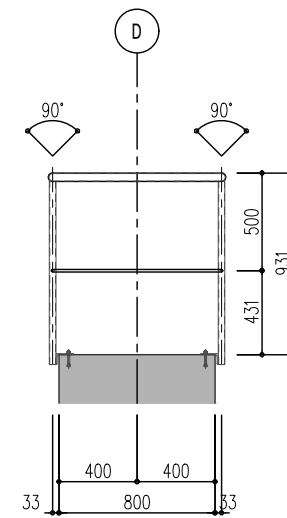


D 矢視図 S=1:20

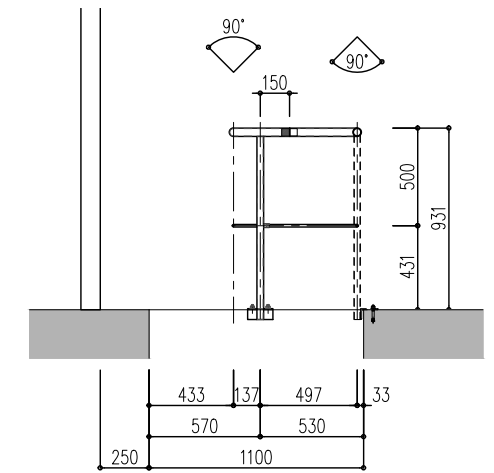

E 矢視図 S=1:20

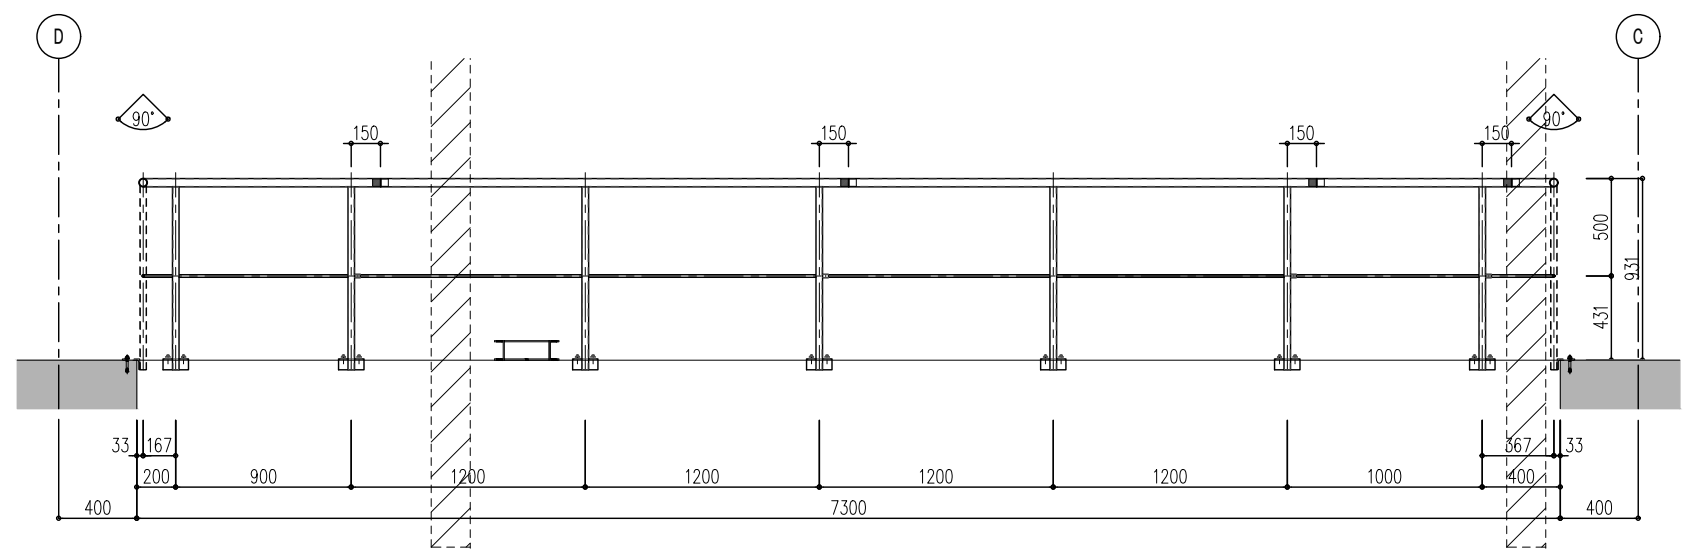


F 矢視図 S=1:20

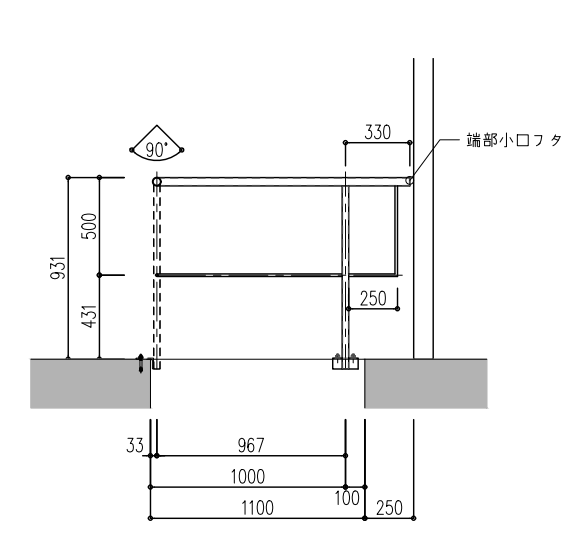


G 矢視図 S=1:20


※特記なき限り溶融亜鉛メッキ仕上とする

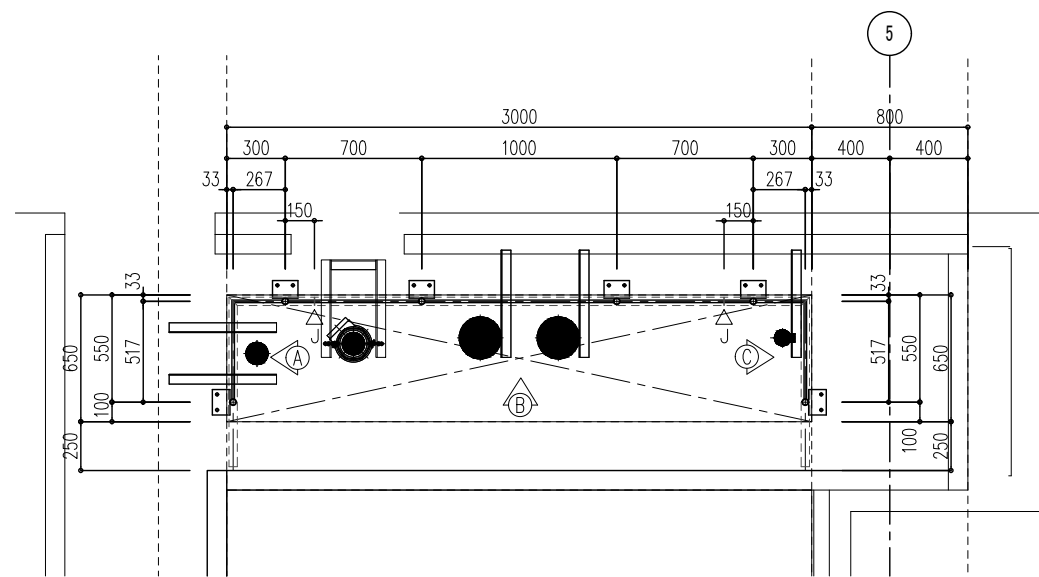


範囲E 平面図 S=1:20
3F～40F共通
製作台数38台

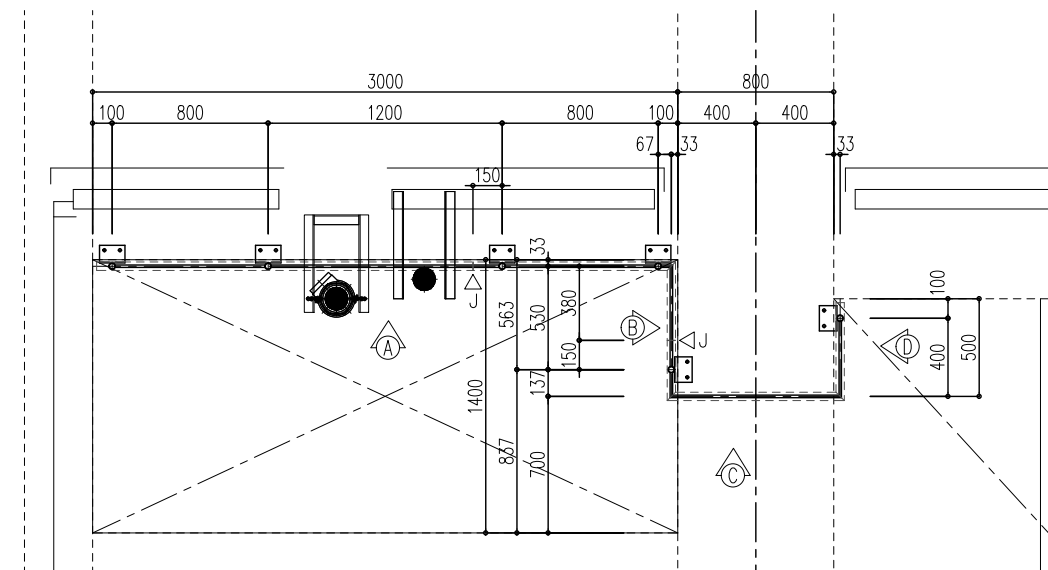


範囲F 平面図 S=1:20
3F～25・28～40F共通
製作台数36台

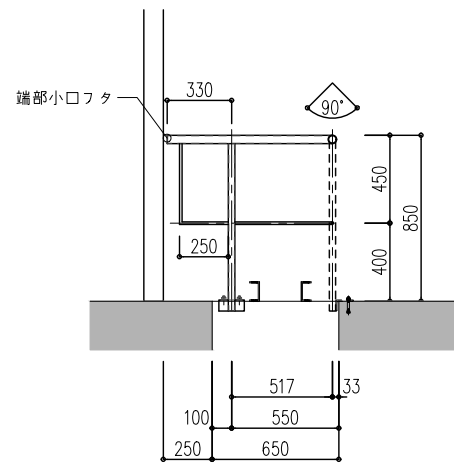


A 矢视图 S=1:20

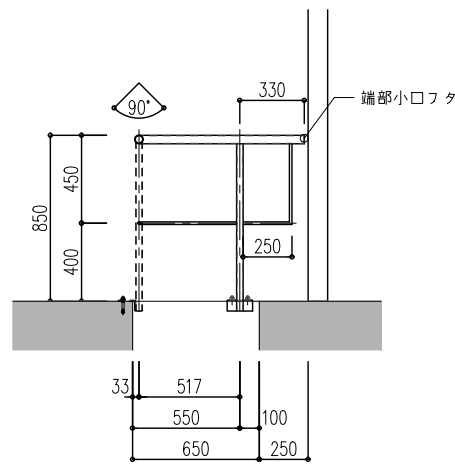


C 矢视图 S=1:20

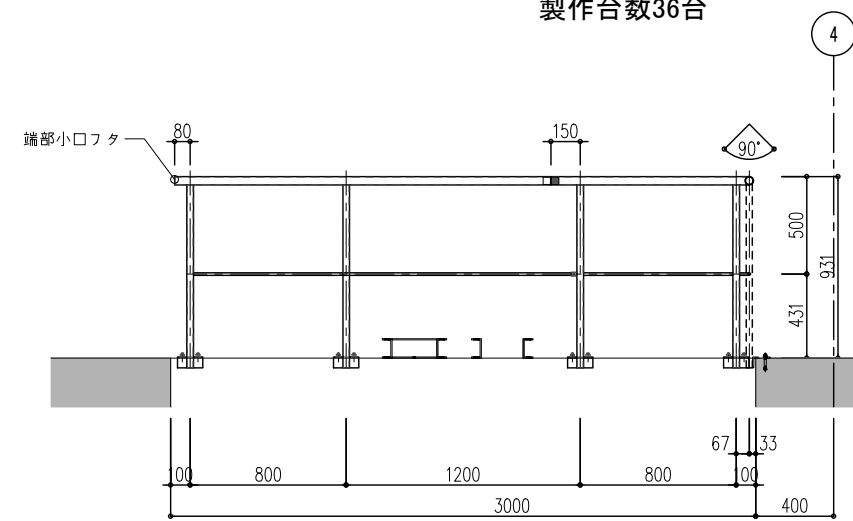


A 矢视图 S=1:20

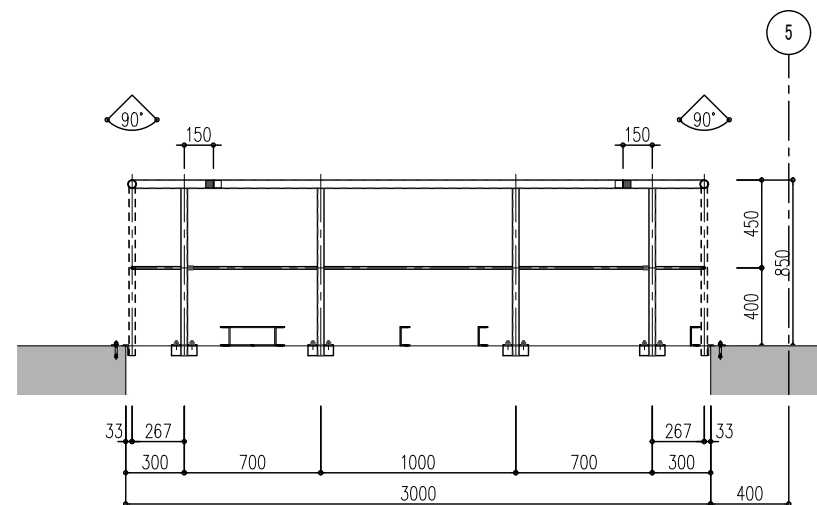


B 矢视图 S=1:20

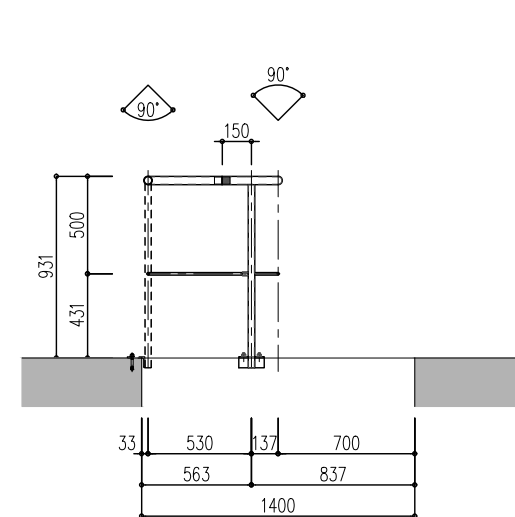

B 矢视图 S=1:20

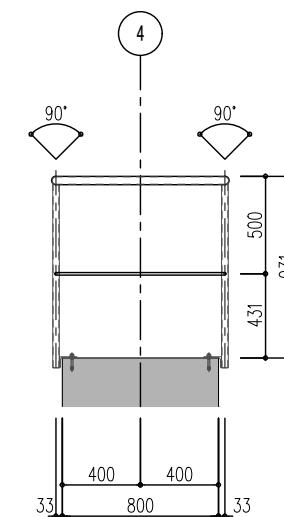


C 矢视图 S=1:20

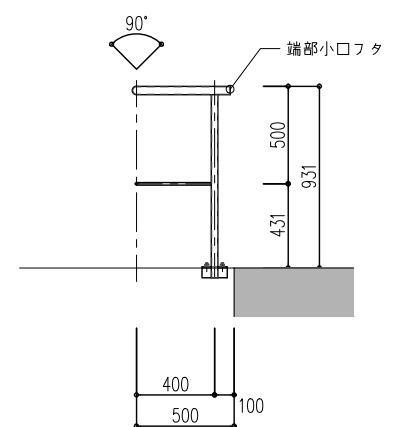


D 矢视图 S=1:20

※特記なき限り溶融亜鉛メッキ仕上とする


範圍A~F共通

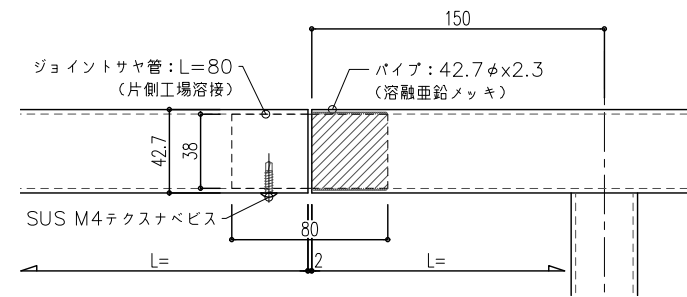


あ部 詳細図 S=1/2

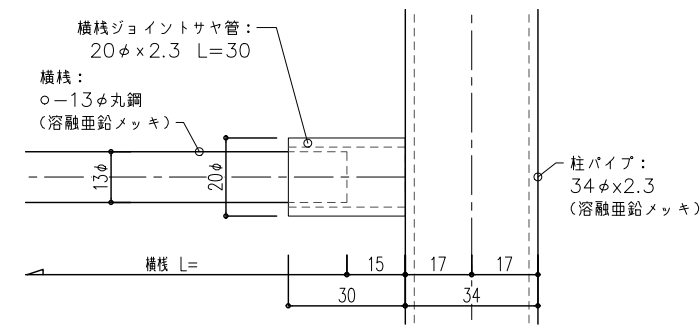


い部 詳細図 S=1/1

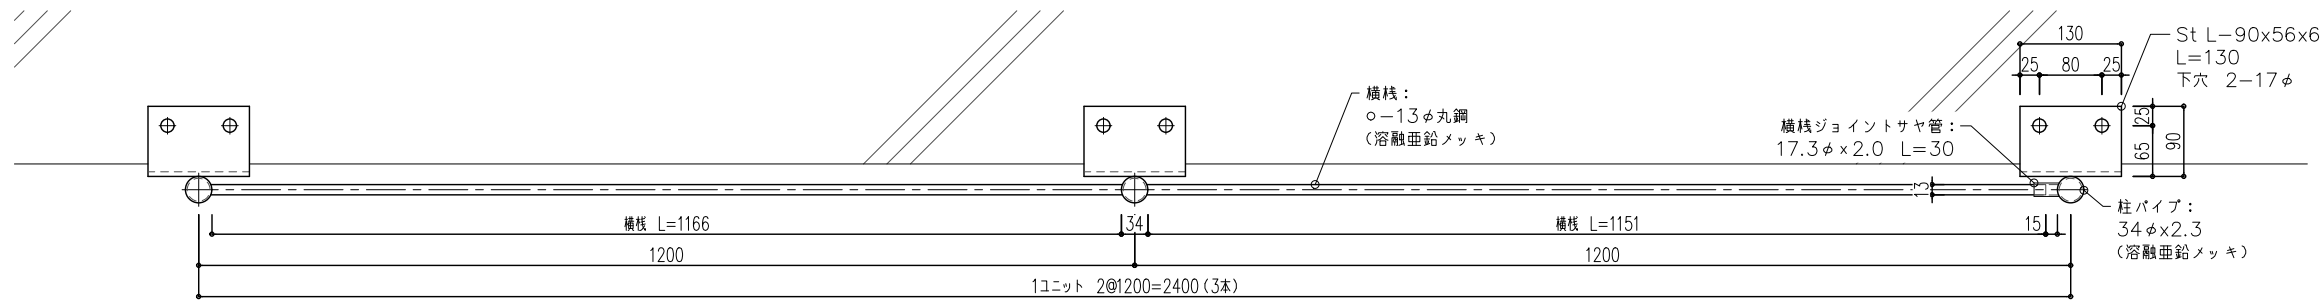

平面图 S=1/5

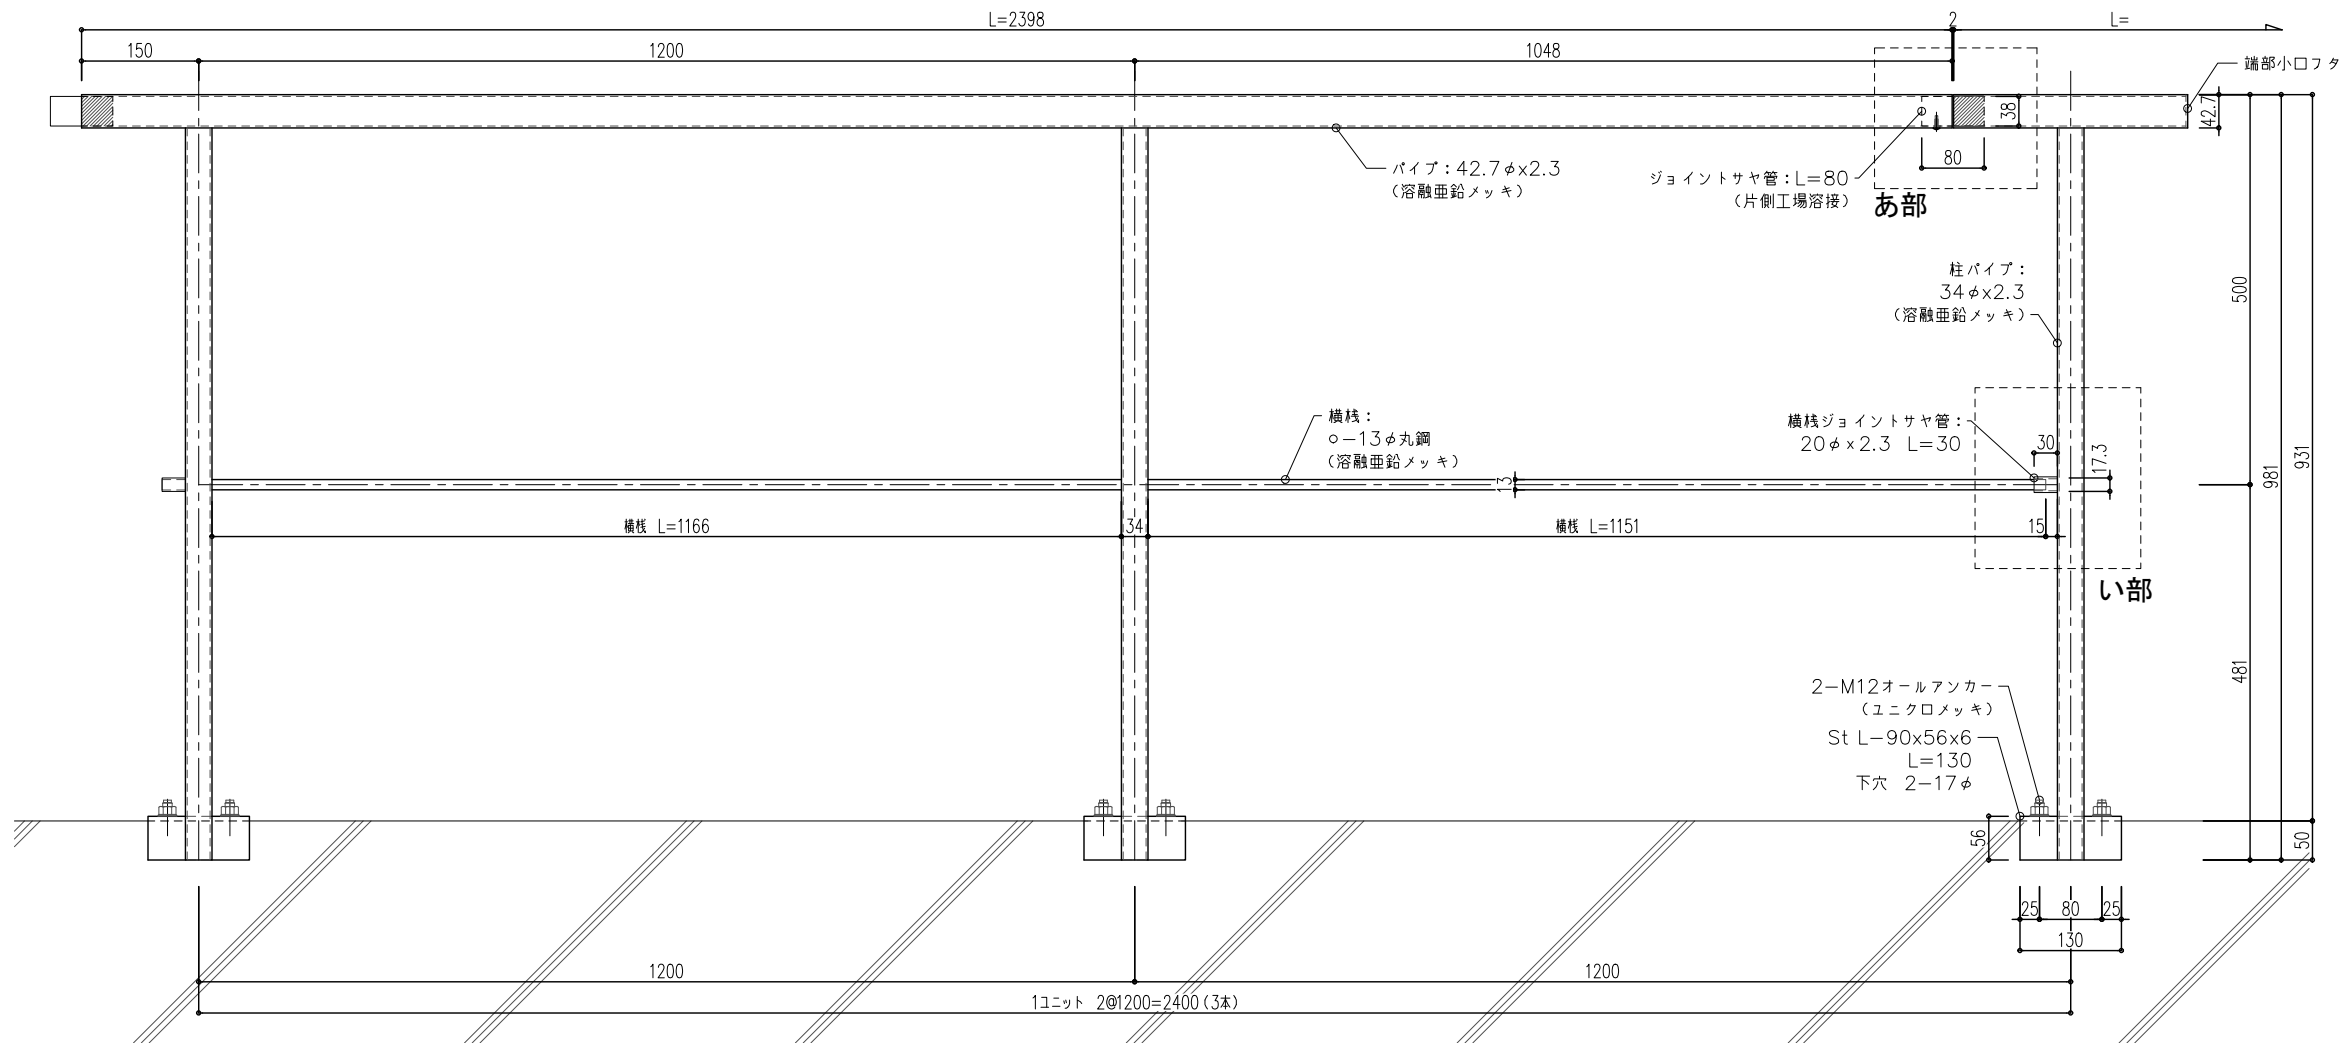


立面図 S=1/5

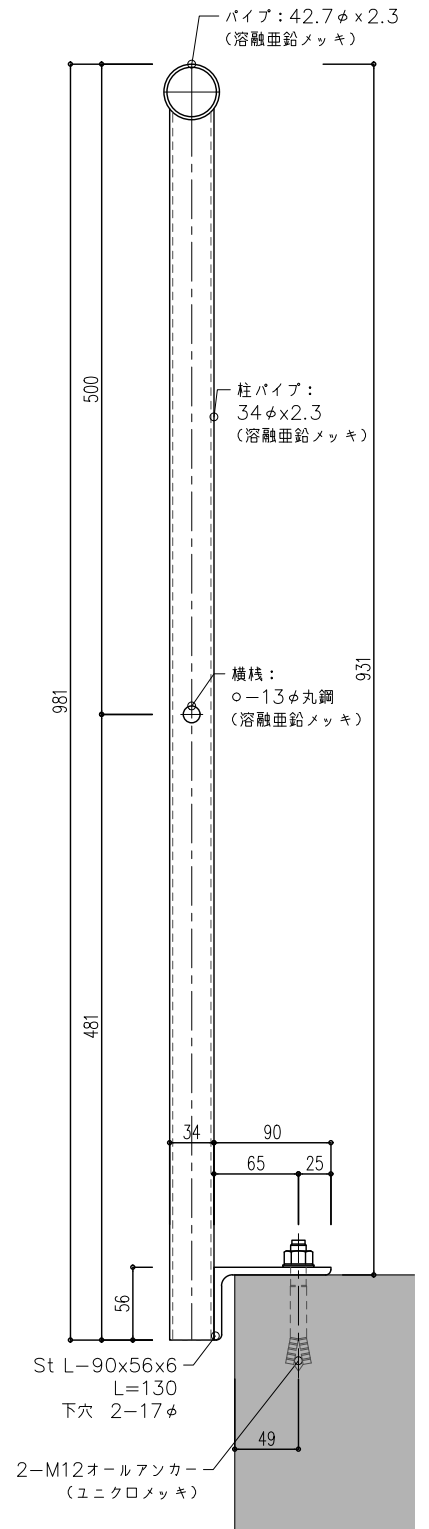


断面図 S=1/3


※特記なき限り溶融亜鉛メッキ仕上とする

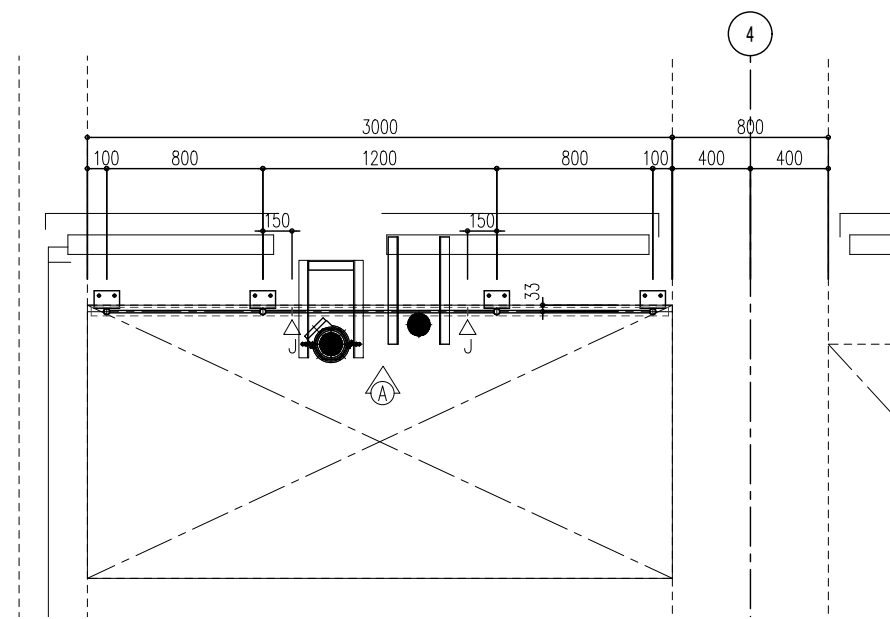


26F 範囲F 平面図 S=1:20
製作台数1台

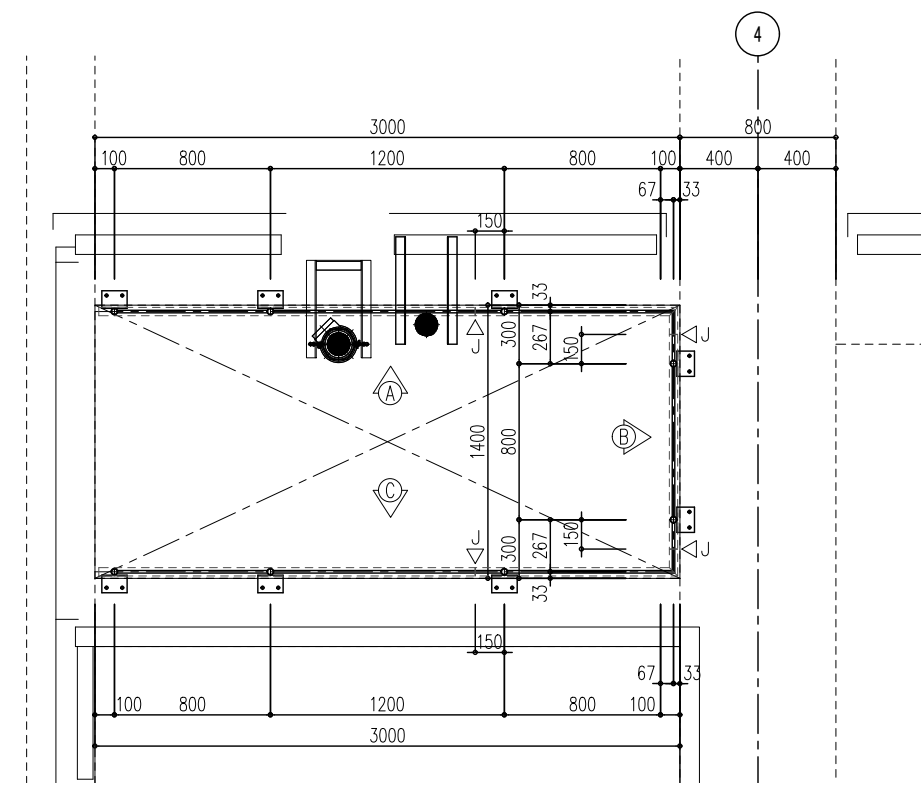


27F 範囲F 平面図 S=1:20
製作台数1台

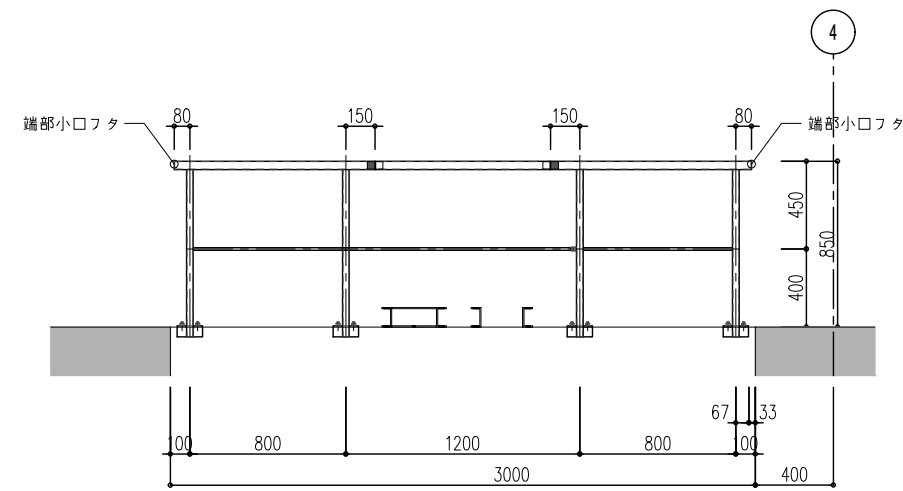


A 矢視図 S=1:20

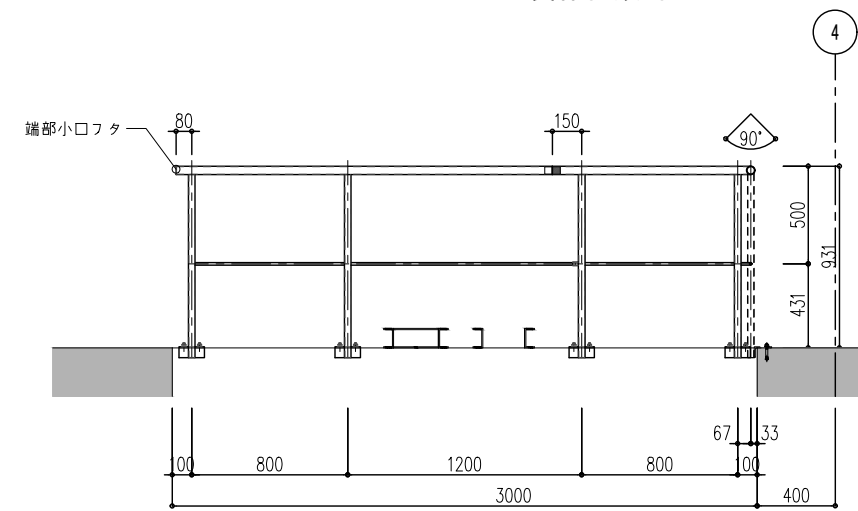

A 矢視図 S=1:20

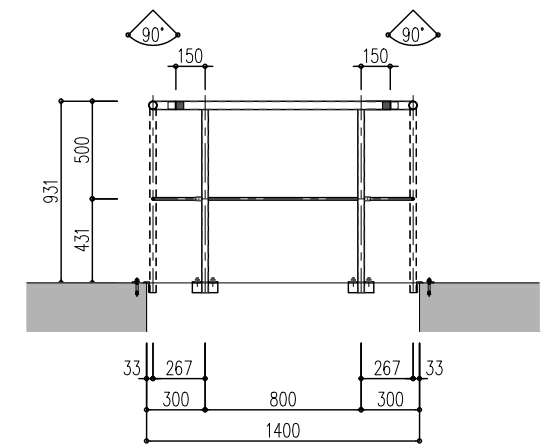

B 矢視図 S=1:20

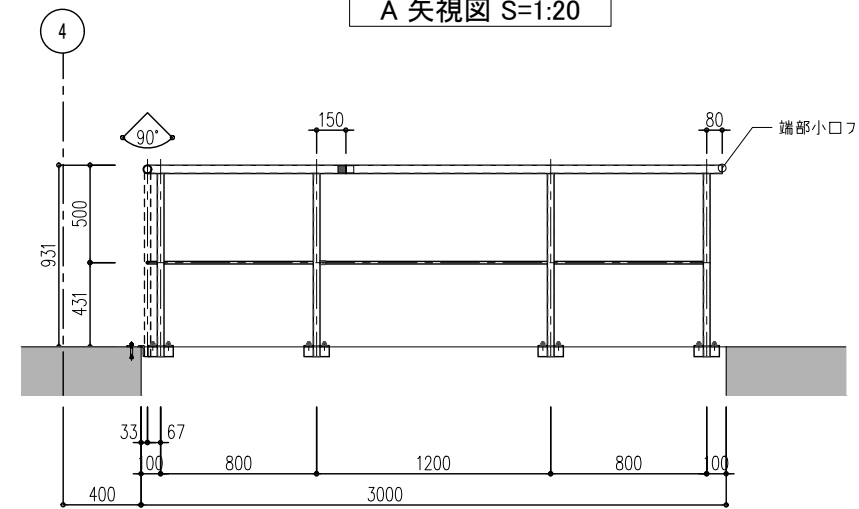

C 矢視図 S=1:20

※特記なき限り溶融亜鉛メッキ仕上とする

